




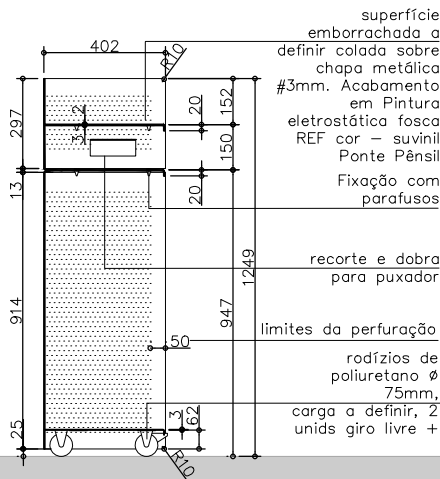


CORTE TRANSVERSAL
ESCALA 1:25

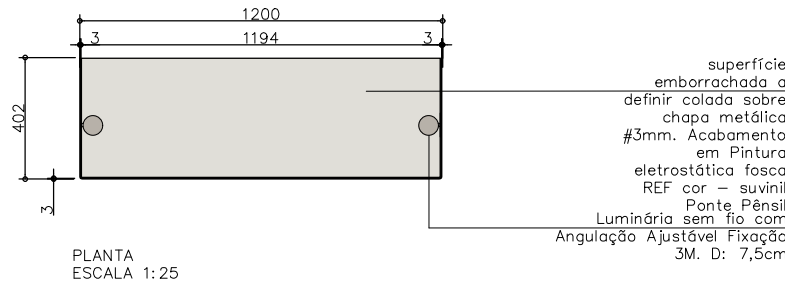


PLANTA
ESCALA 1:25

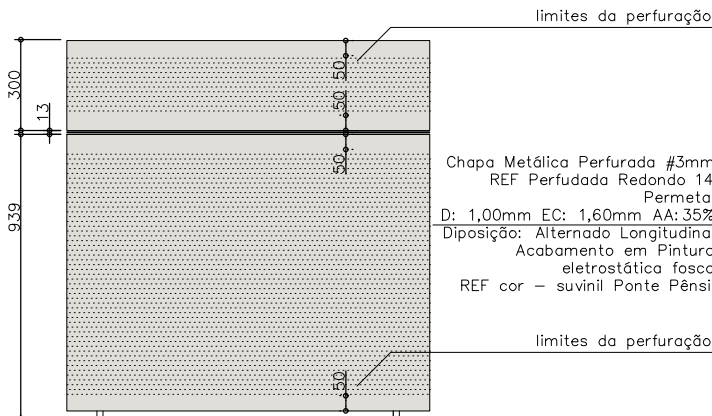


VISTA FRONTAL
ESCALA 1:25

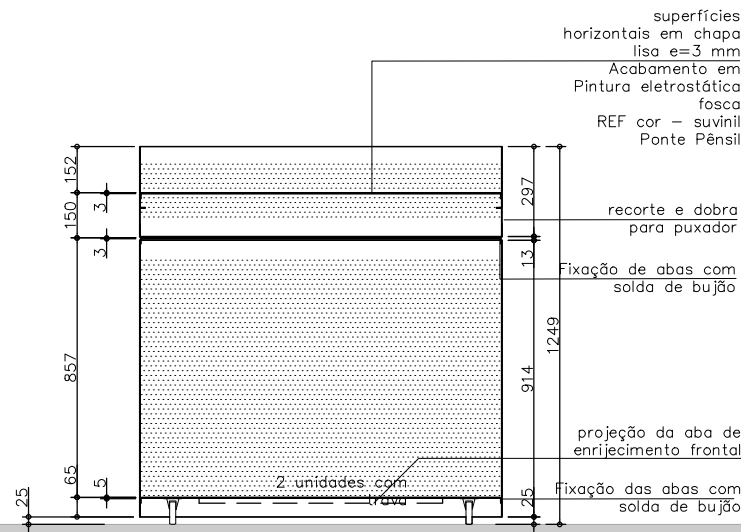

CORTE LONGITUDINAL
ESCALA 1:25

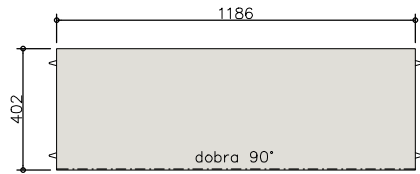

peças horizontais
3x

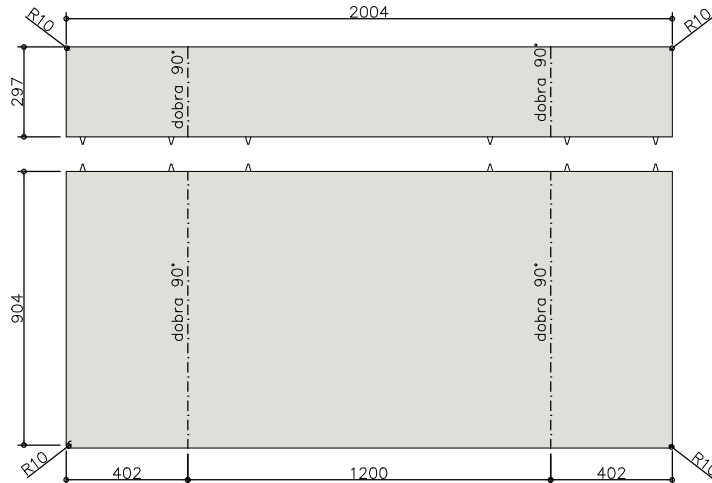

peças verticais
1x

PLANIFICAÇÃO PARA CORTE E DOBRA
ESCALA 1:25