




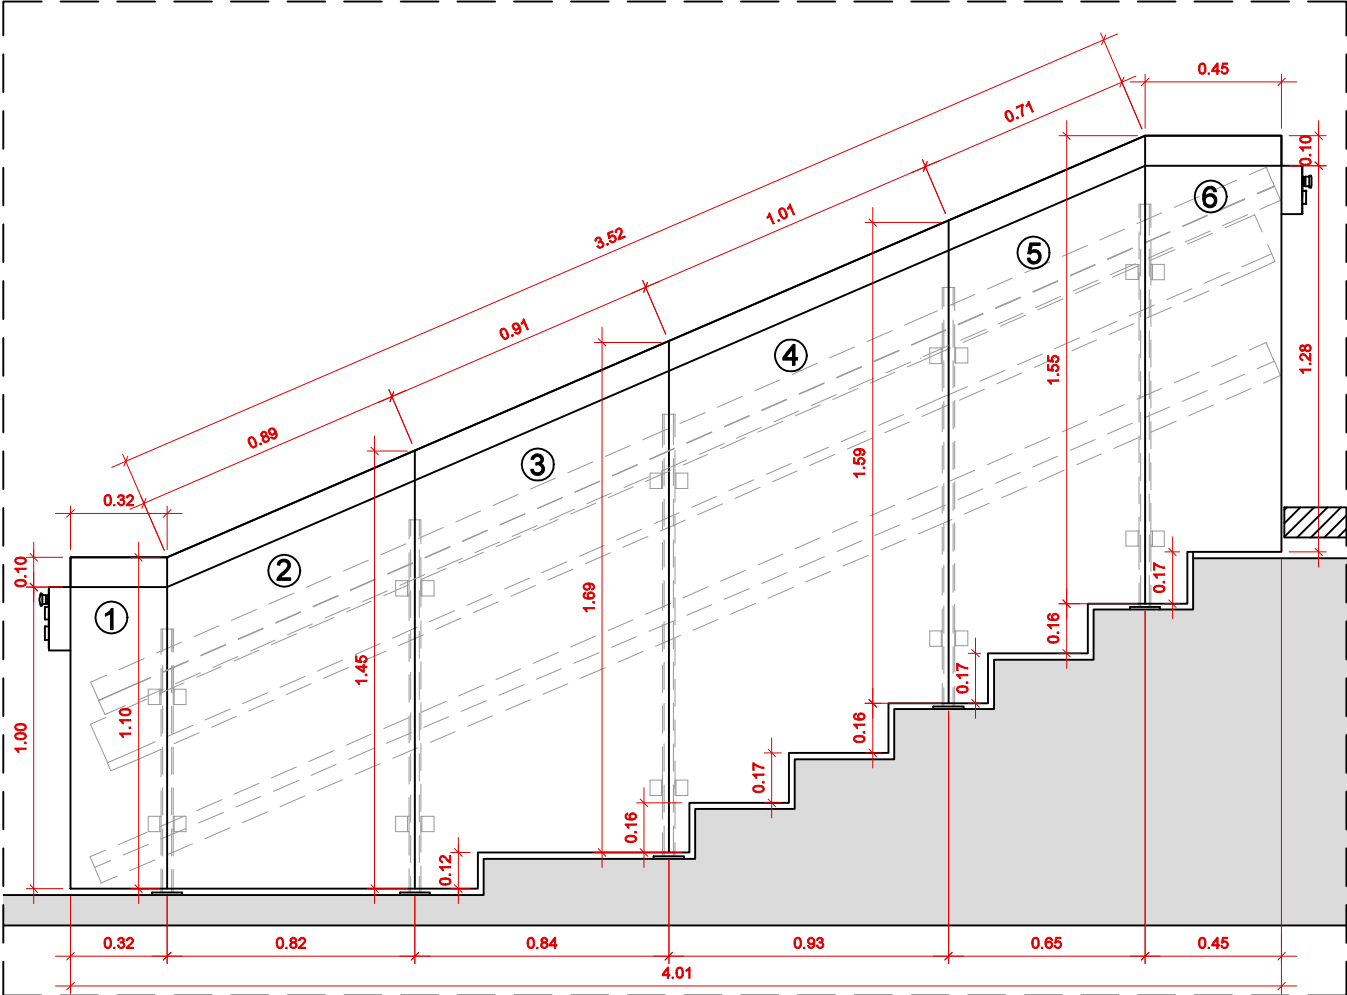


VISTA LATERAL - PLATAFORMA INCLINADA
ESCALA 1:25

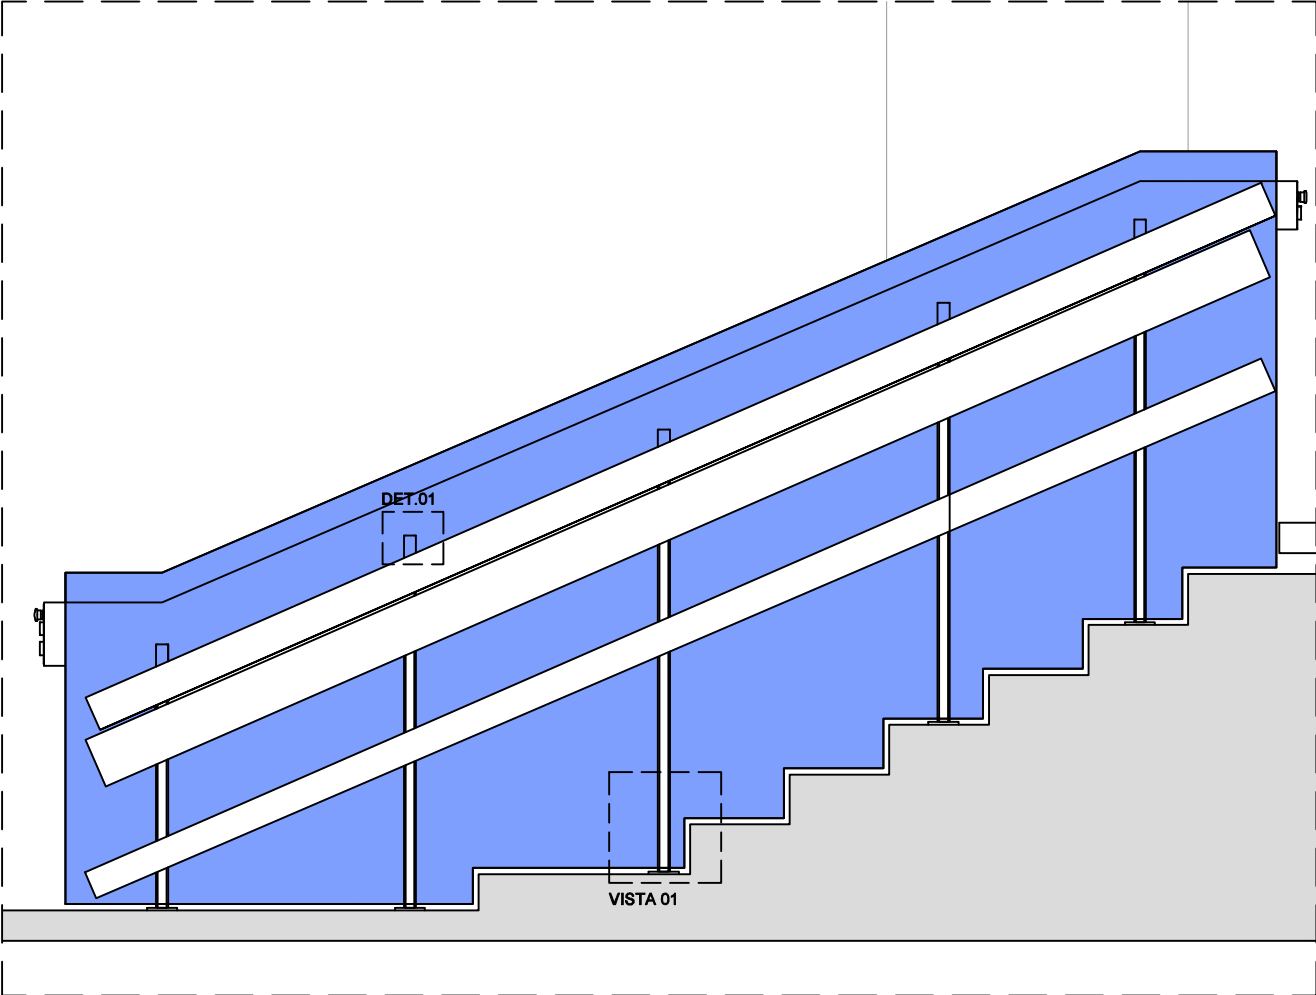


VISTA LATERAL - PLATAFORMA INCLINADA
ESCALA 1:25

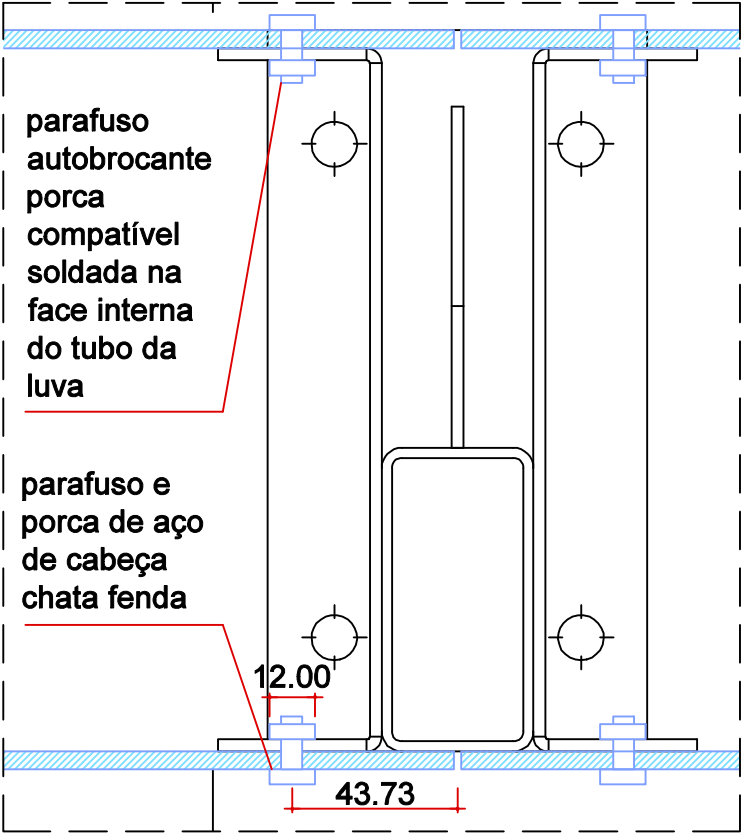


DET. 01
ESCALA 1:2 (MEDIDAS EM MILÍMETROS)

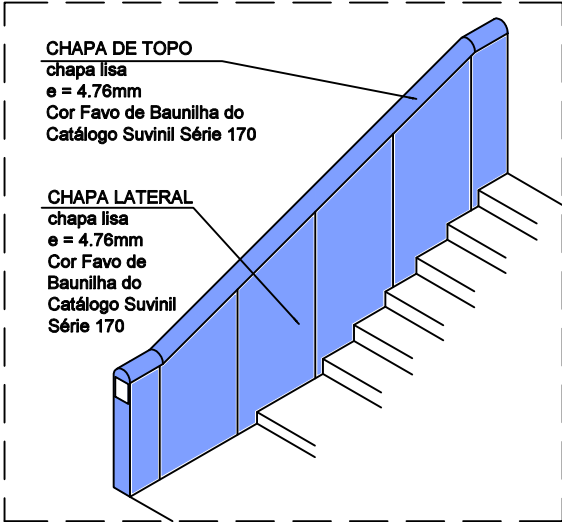

ISOMÉTRICA
(SEM ESCALA)

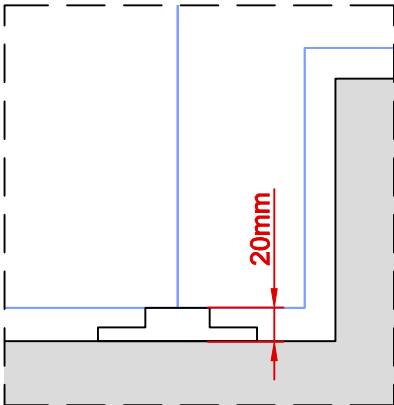

VISTA 01
(SEM ESCALA)

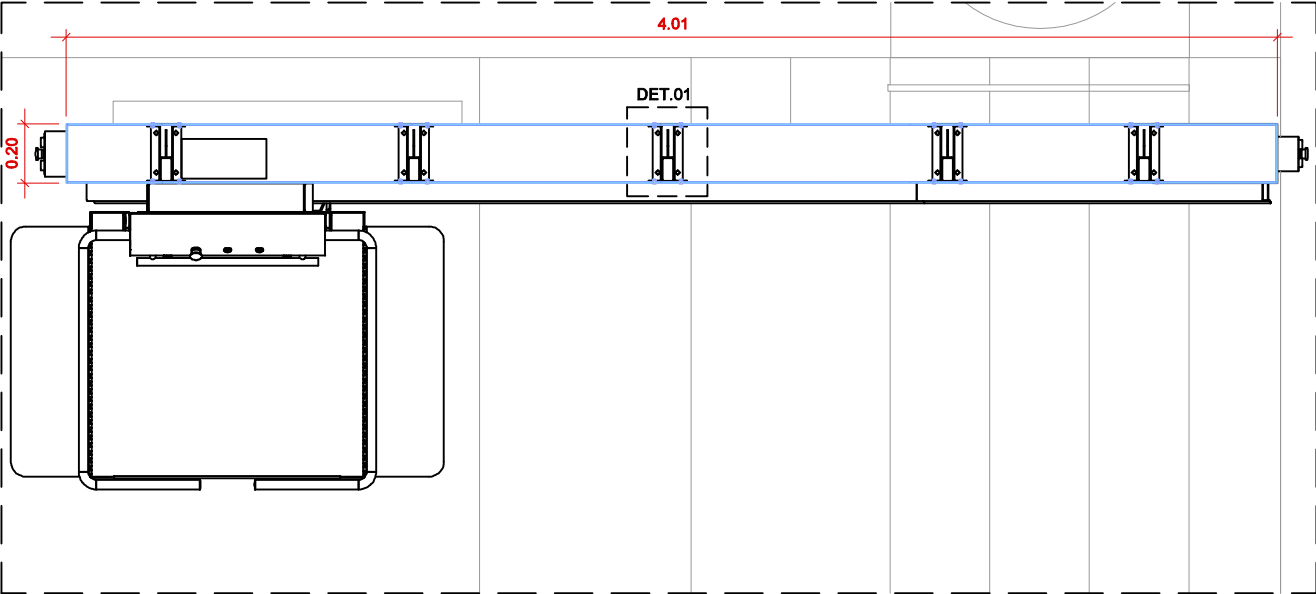

PLANTA - PLATAFORMA INCLINADA
ESCALA 1:25

- NOTAS**
- AS MEDIDAS DEVERÃO SER CONFERIDAS IN LOCO
- PINTURA PEÇAS METÁLICAS**
- PINTURA EM POLIURETANO ACRÍLICO ALIFÁTICO FOSCO TIPO JOTUN HADFTOP XPL OU EQUIVALENTE, COM RECOBRIMENTO DE 70 MICROMETROS NA COR ESPECIFICADA, APLICADA SOBRE FUNDO PREPARADOR DE EPOXI POLIAMINA TIPO JOTUN GUARD EXPRESS OU EQUIVALENTE, COM RECOBRIMENTO DE 250 MICROMETROS PARA O FUNDO PREPARADOR, ALÉM DOS 70 MICROMETROS DA PINTURA DE ACABAMENTO;
- DEVERÃO SER REMOVIDAS TODAS AS CAREPAS DE SOLDA E DEMAIS IRREGULARIDADES
- TODAS AS PEÇAS DEVERÃO SER PREVIAMENTE JATEADAS PARA ADESÃO DA PINTURA (JATEAMENTO ABRASIVO SA 2.5)
- OS ENCONTROS ENTRE AS PEÇAS DEVERÃO SER REGULARIZADOS COM MASSEAMENTO (MASSA PLÁSTICA) E LIXADAS PREVIAMENTE À PINTURA;
- TODAS AS SUPERFÍCIES DEVERÃO SER LIMPAS E SECAS PREVIAMENTE À PINTURA;
- PROCESSO DE PINTURA: LIXAMENTO, FUNDO ANTICORROSIVO E PINTURA COM PISTOLA;

 COMPLEXO THEATRO MUNICIPAL DE SÃO PAULO		
ASSUNTO: ESTOJO METÁLICO - PLATAFORMA INCLINADA	ESCALA: INDICADA	
LOCAL: VARANDA LATERAL TÉRREO - THEATRO MUNICIPAL	REVISÃO R04	FOLHA: 01 01
DESENHO: MARIANA T.	COORDENAÇÃO: EDUARDO SPINAZZOLA	DATA: 30/10/2024