




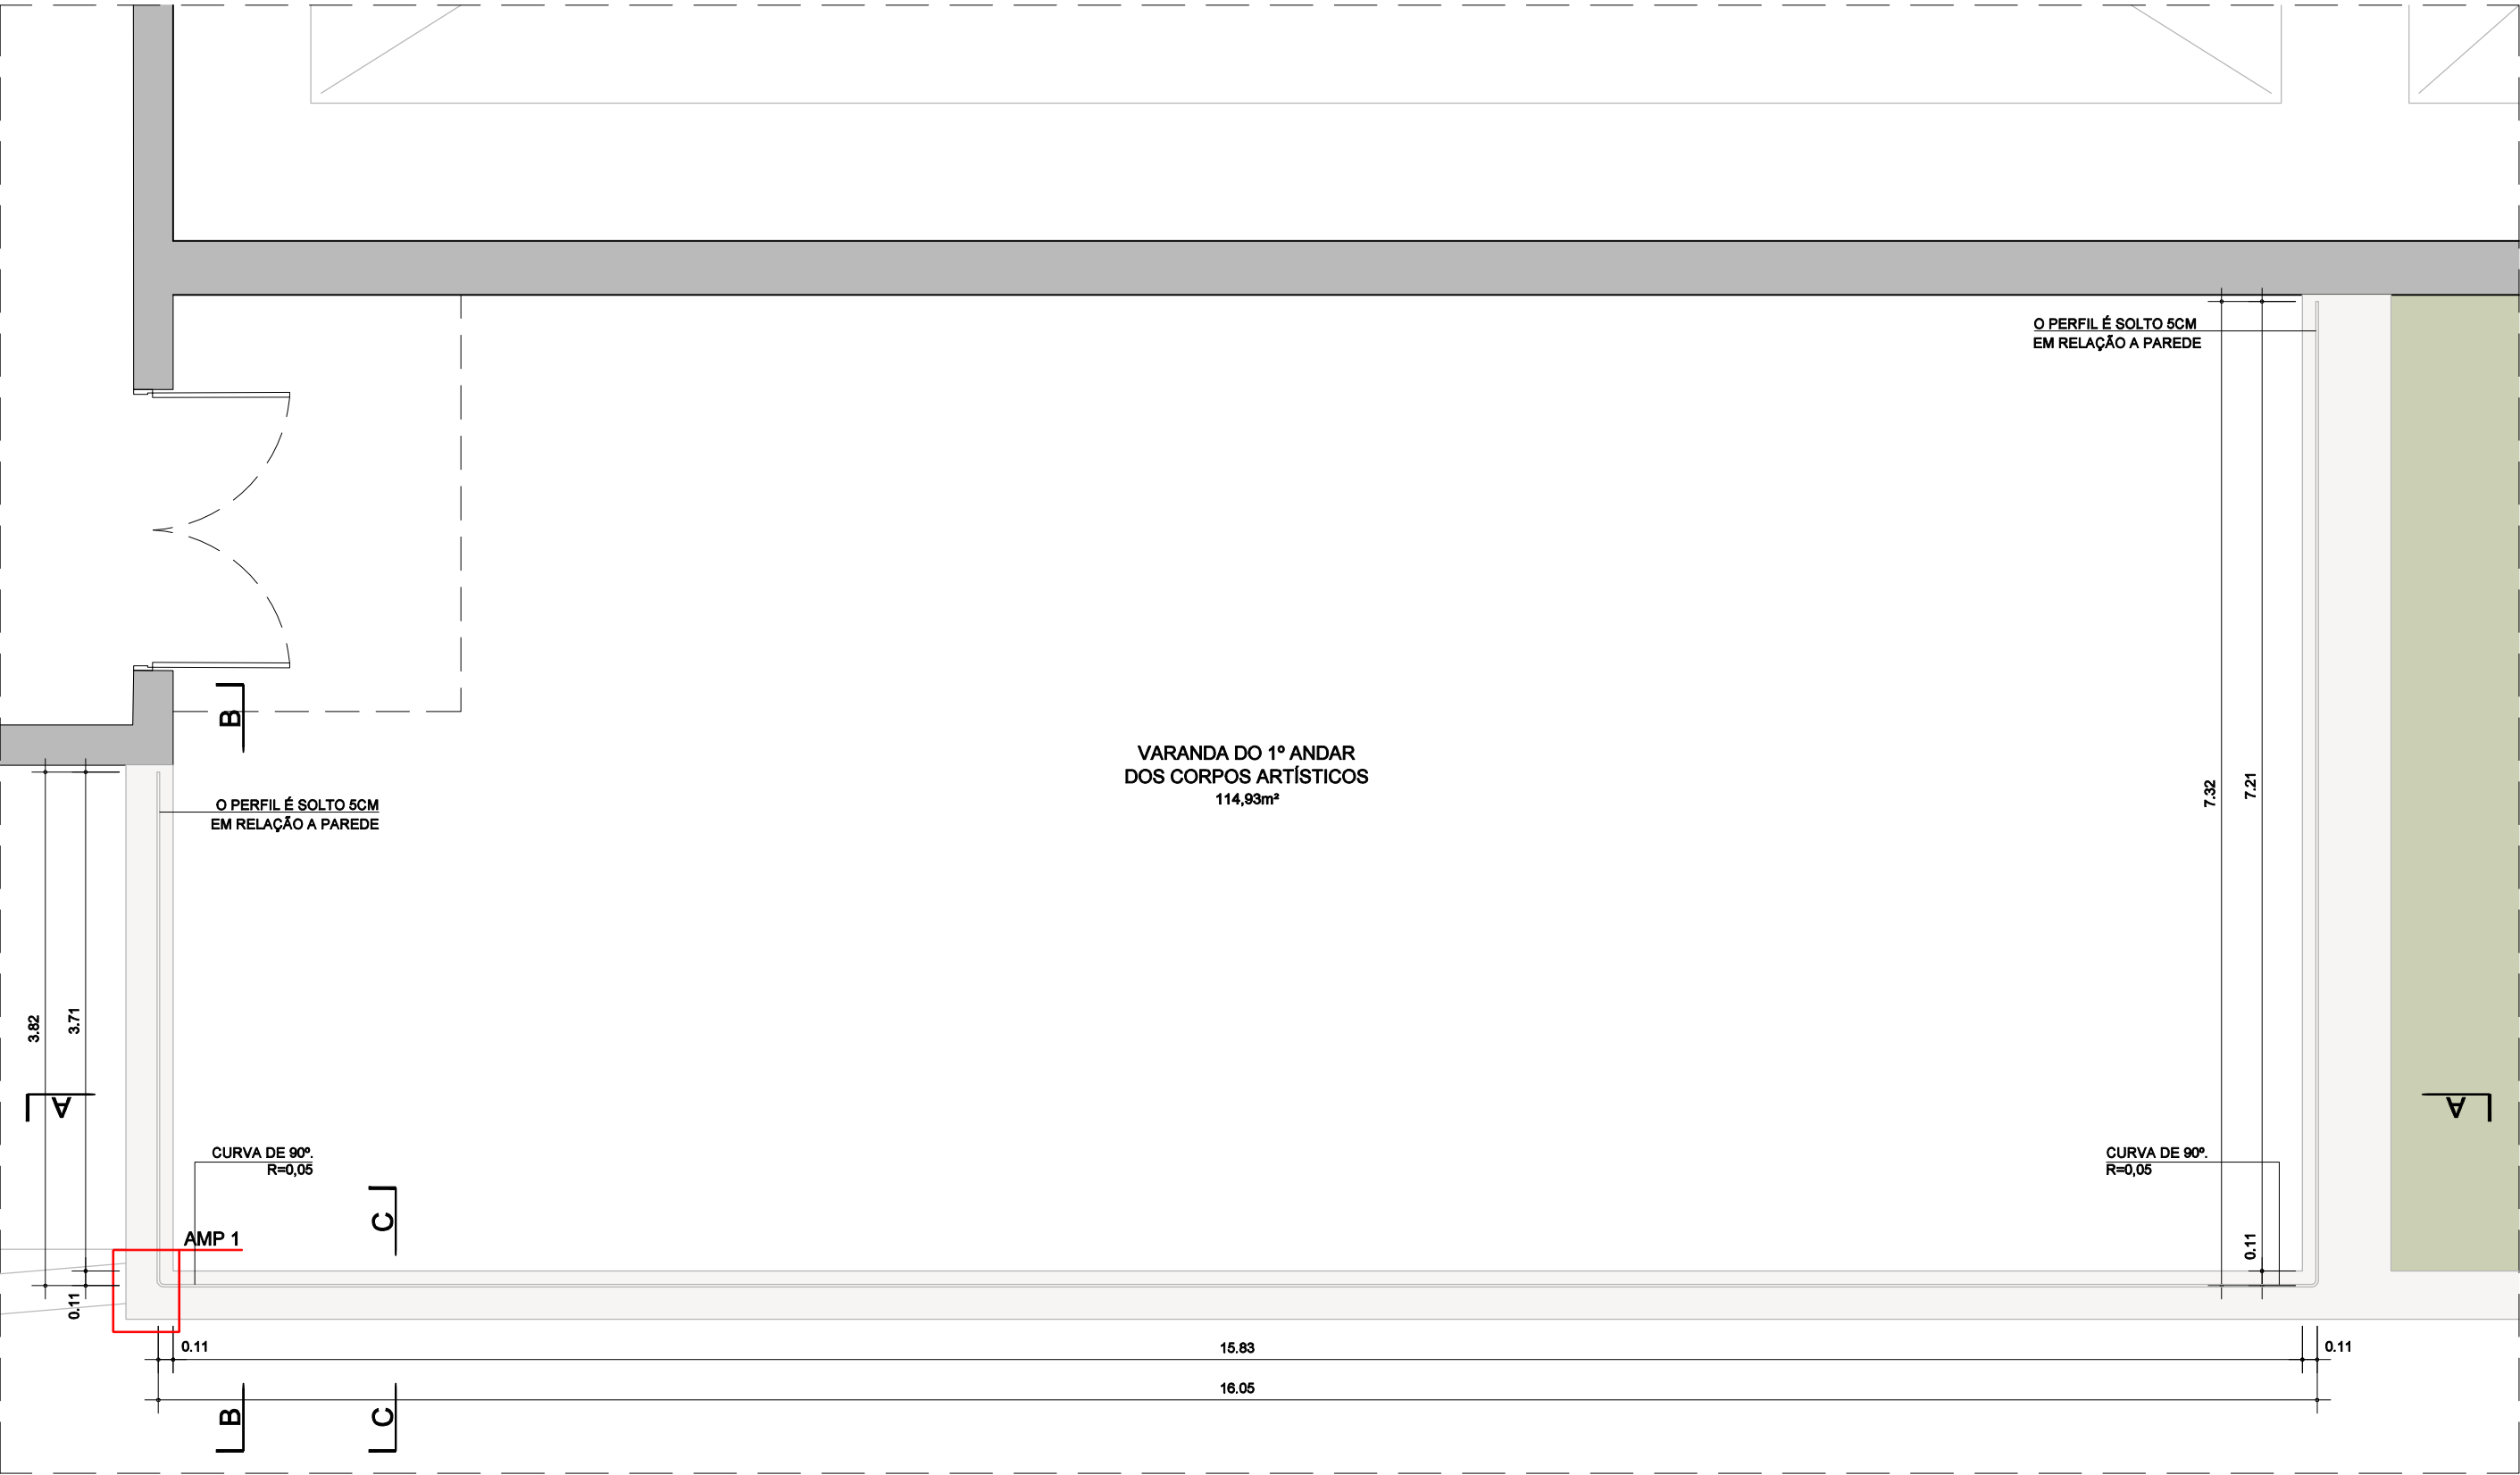


PLANTA DA VARANDA DO 1º ANDAR - CORPOS ARTÍSTICOS
ESC 1:50

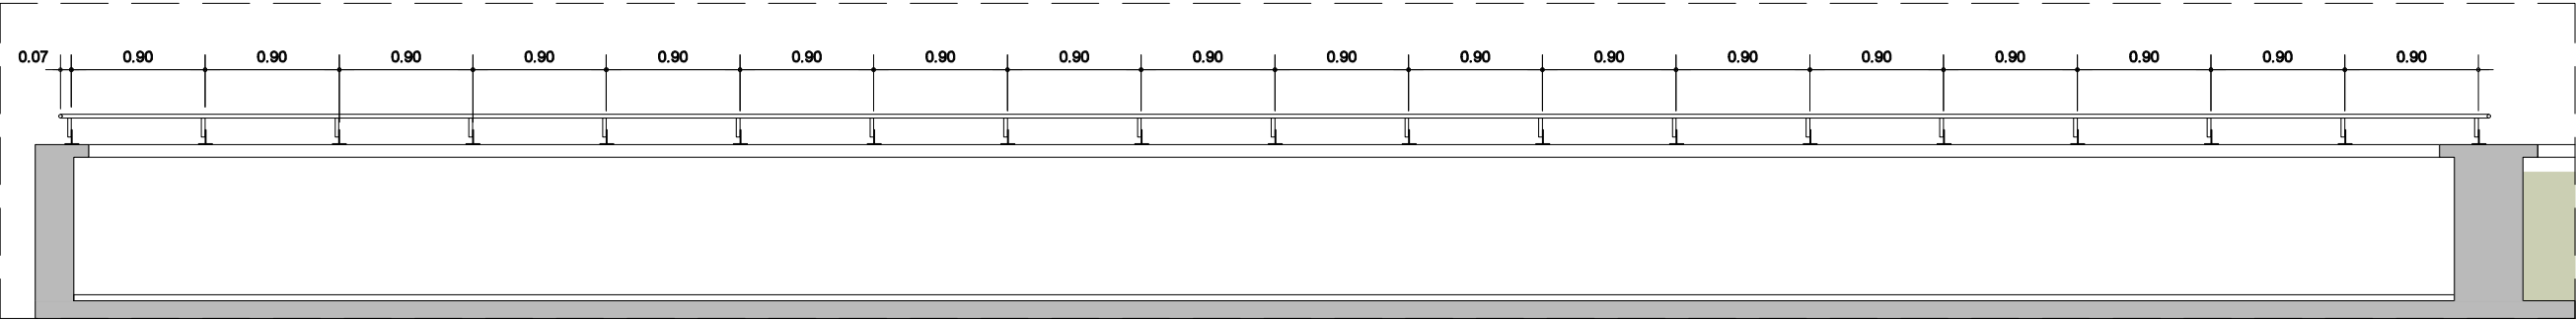


CORTE AA
ESC 1:50

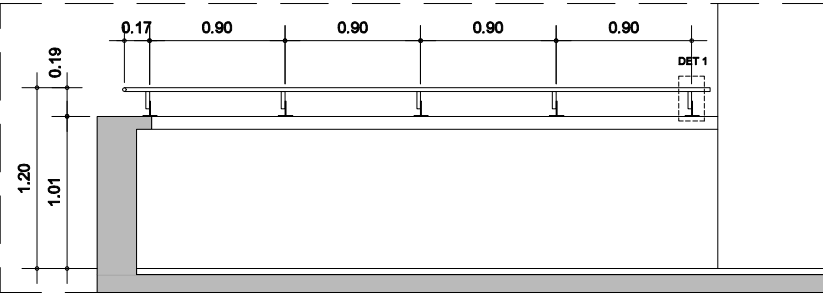


CORTE BB
ESC 1:50

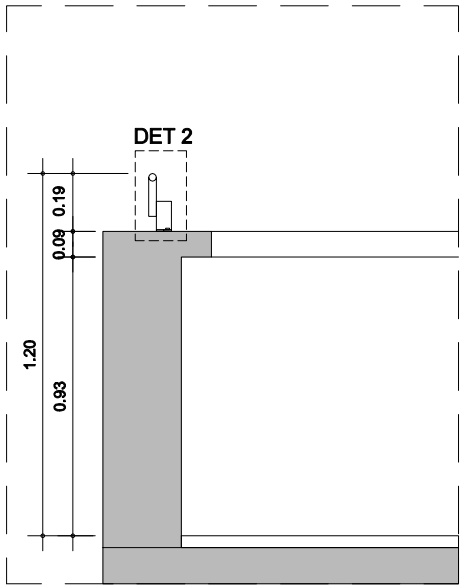


CORTE CC
ESC 1:25

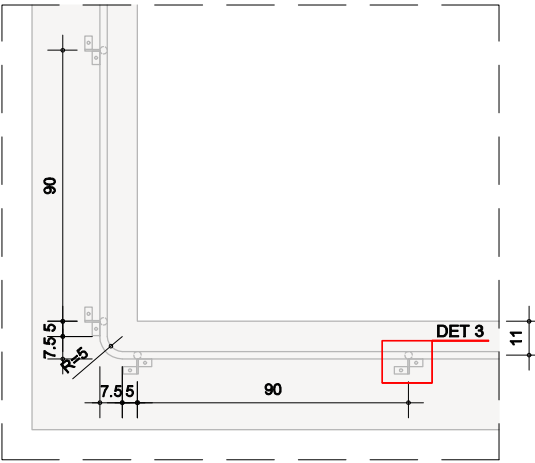


AMP 1
ESALA 1:25 (cm)

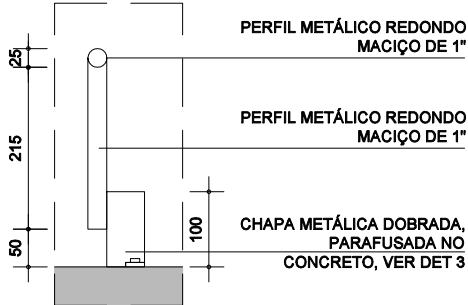

DET 1
ESC 1:10

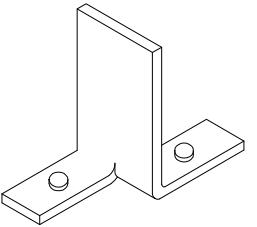

DET 2
ESC 1:5

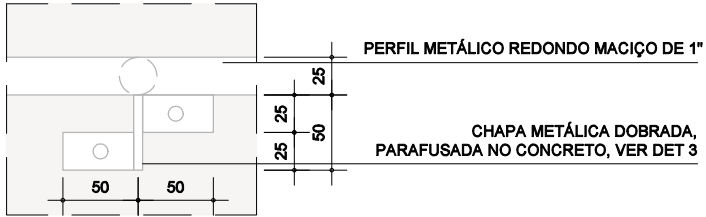

DET 3
ESC 1:5

	M LINEAR
VARANDA 1º ANDAR	26,75
VARANDA 2º ANDAR	27,96

revisão
R00 – 12.05.2025 – emissão
inicial

infraestrutura e patrimônio
av. são joão, 281 – são paulo, sp –
02035-00
arquitetura@theatromunicipal.org.br

obra
GUARDA CORPO DAS VARANDAS

local
AVENIDA SÃO JOÃO, 281 –
CENTRO HISTÓRICO, SÃO PAULO
– SP, 01035-000

título
PLANTAS E CORTES


escala
1:50

arquivo

fase
ESTUDO PRELIMINAR


revisão
00

data
22.05.2025

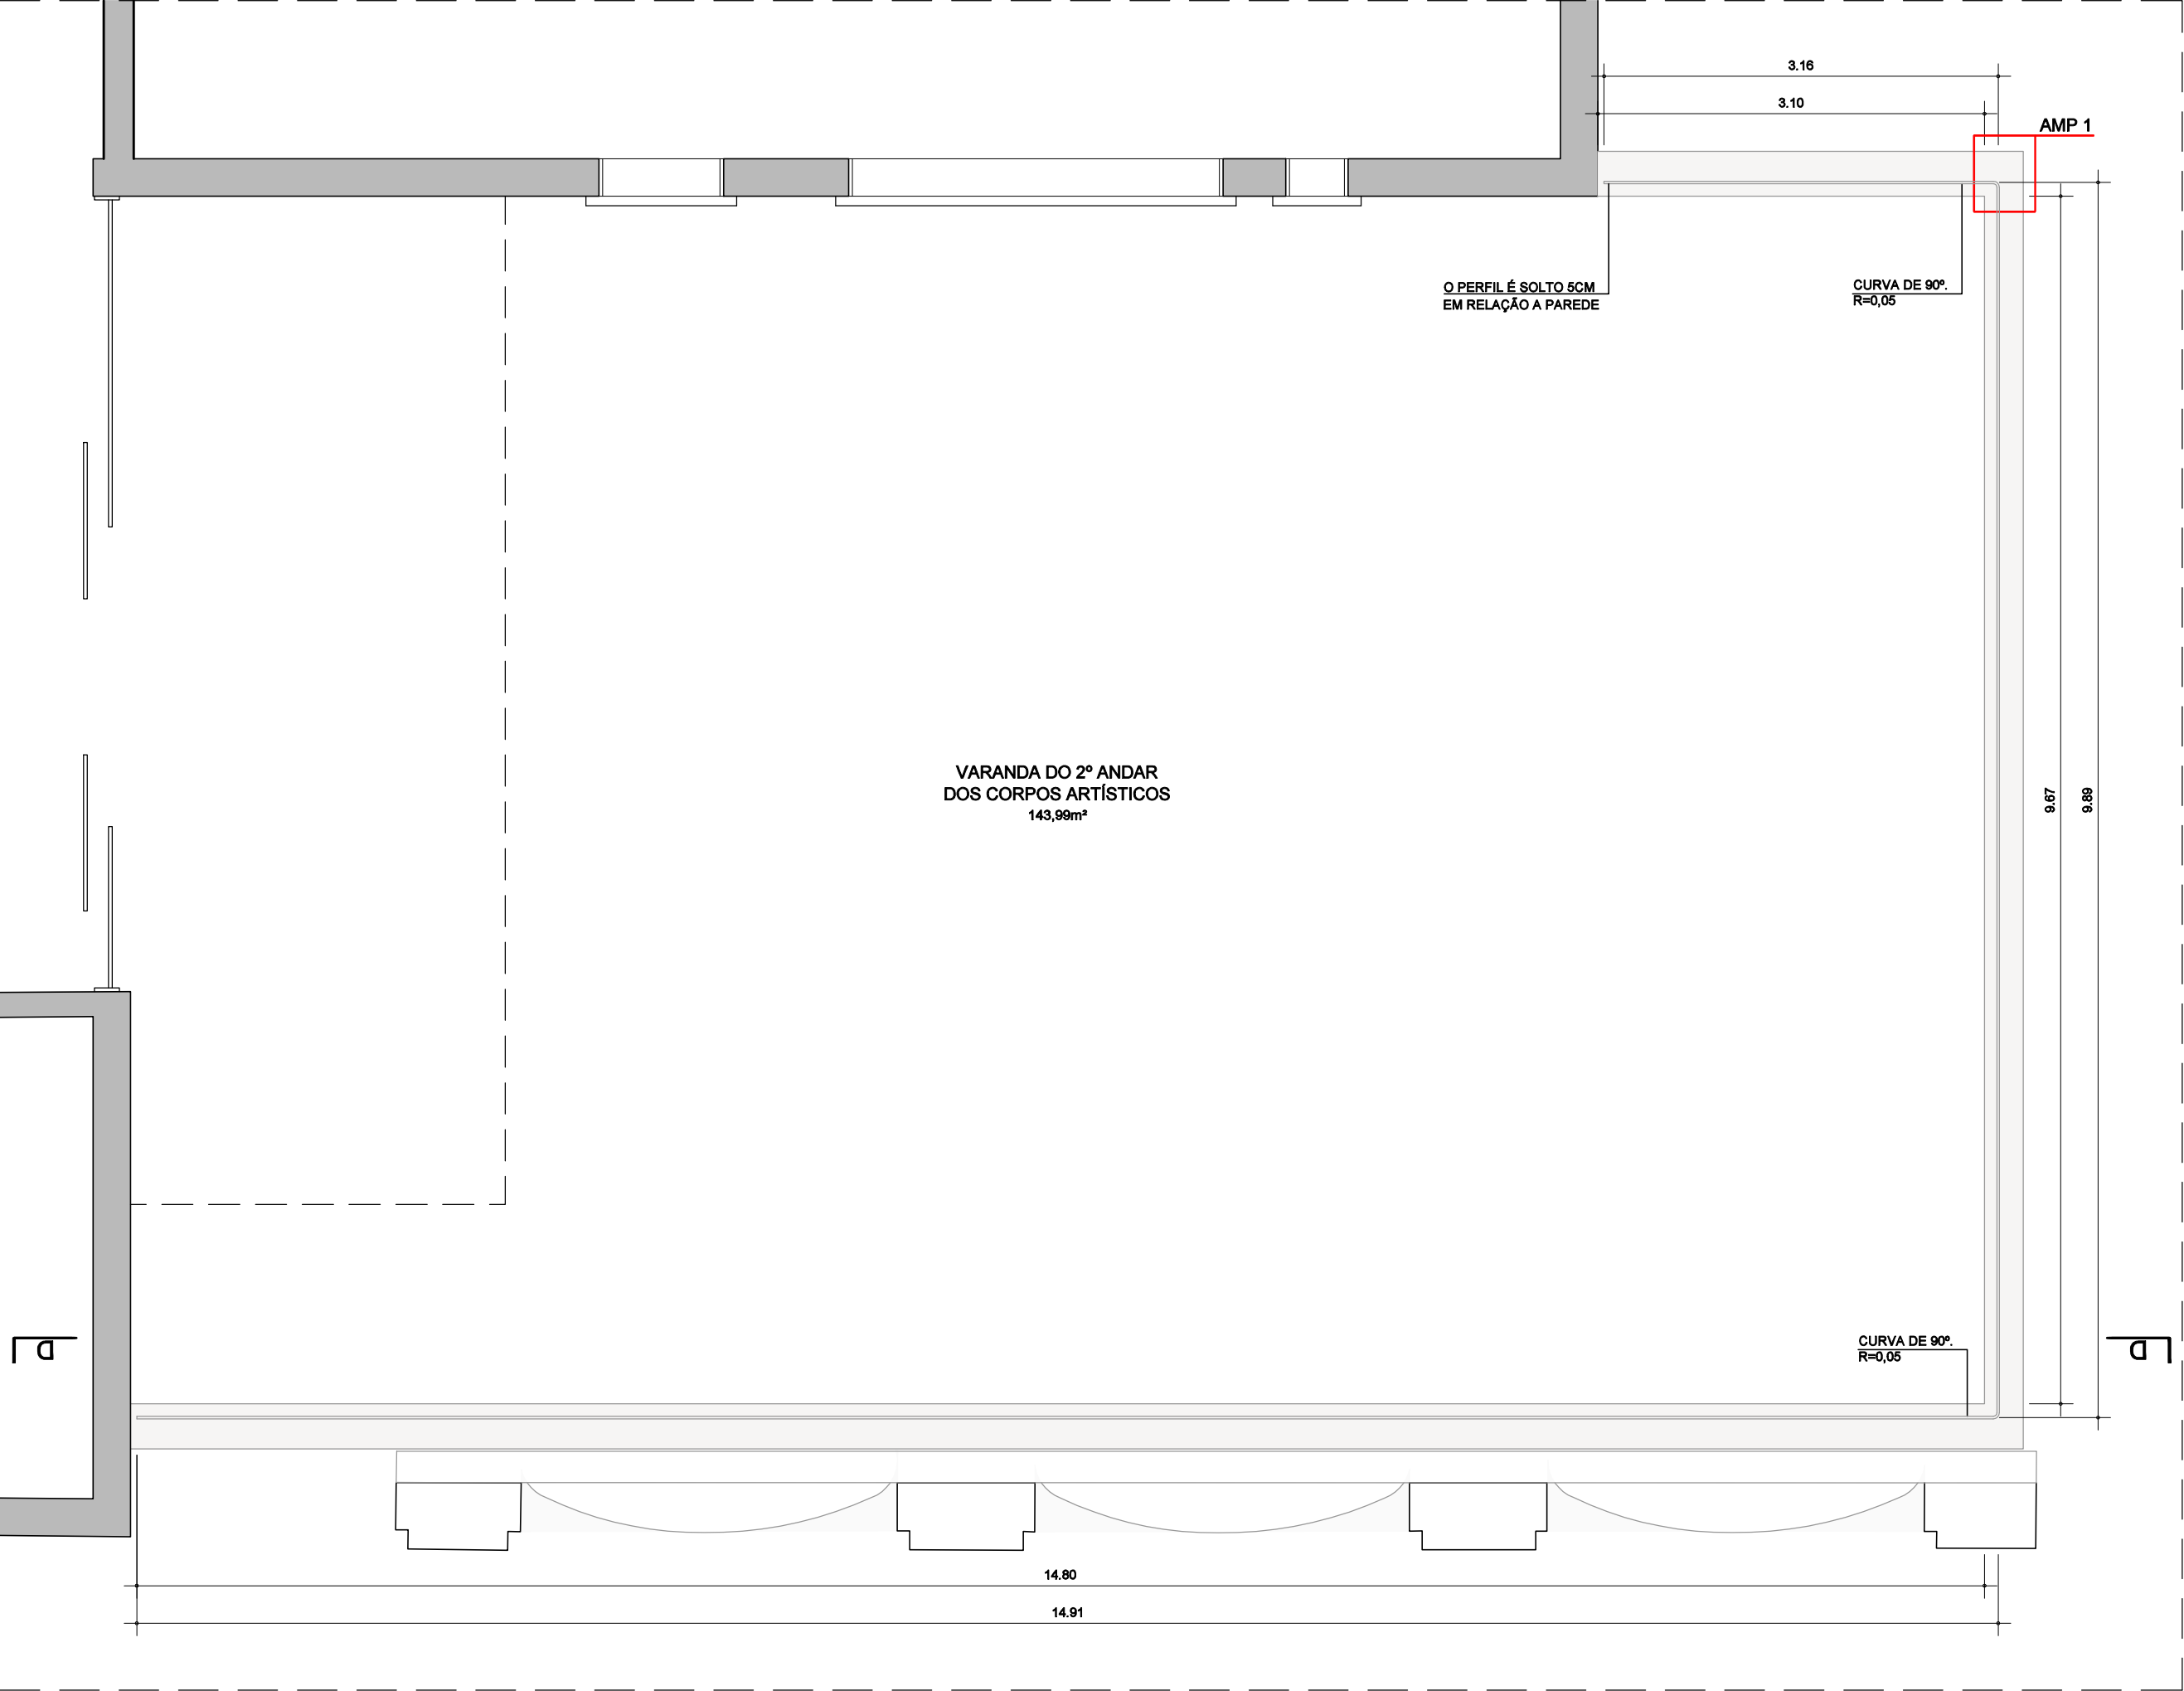


PLANTA DA VARANDA DO 2º ANDAR - CORPOS ARTÍSTICOS

ESC 1:50

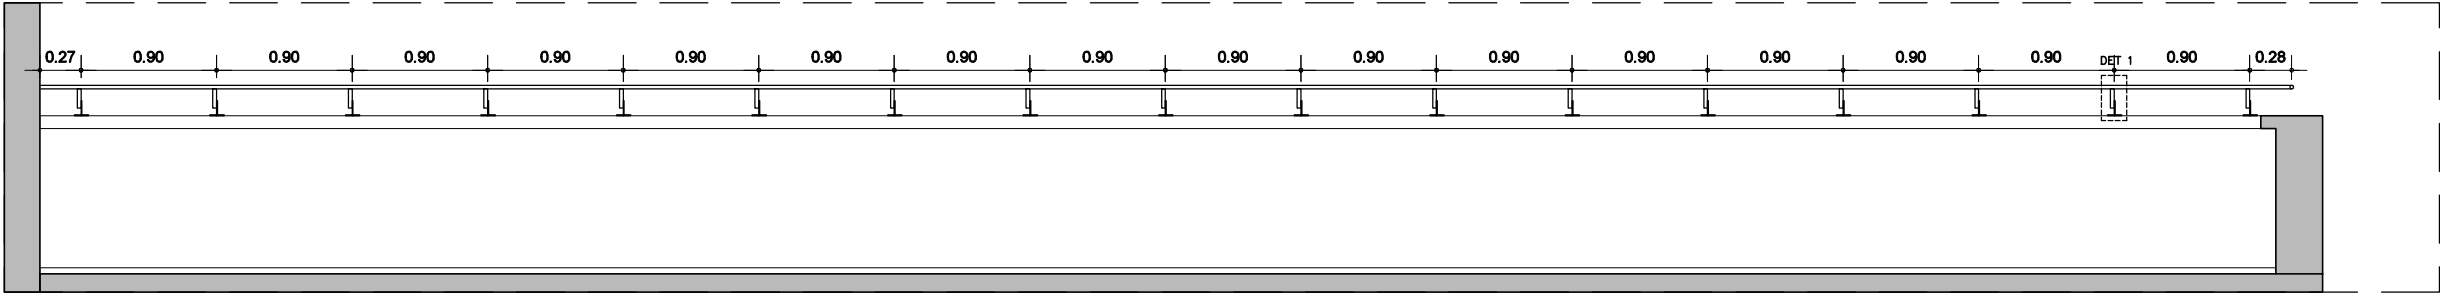


CORTE DD

ESC 1:50

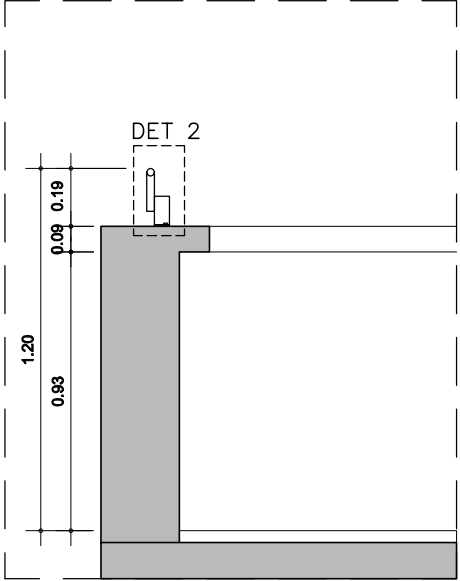


CORTE EE

ESC 1:25

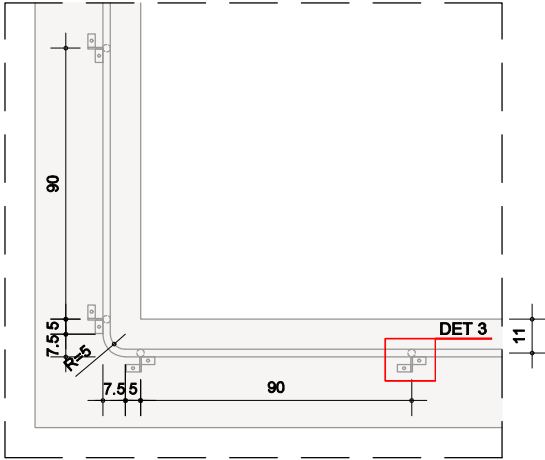


AMP 1

ESALA 1:25 (cm)

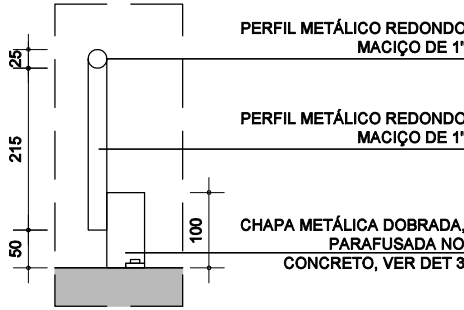


DET 1

ESC 1:10

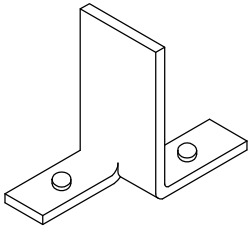

DET 2

ESC 1:5

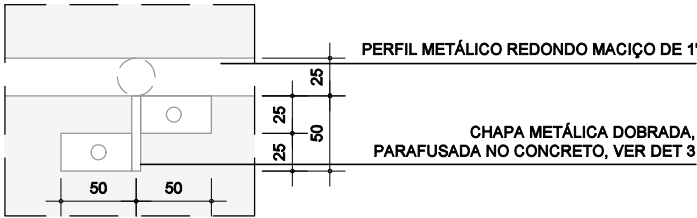

DET 3

ESC 1:5

	M LINEAR
VARANDA 1º ANDAR	26,75
VARANDA 2º ANDAR	27,96

revisão
R00 – 12.05.2025 – emissão
inicial

infraestrutura e patrimônio
av. são joão, 281 – são paulo, sp –
02035-00
arquitetura@theatromunicipal.org.br

obra
GUARDA CORPO DAS VARANDAS

local
AVENIDA SÃO JOÃO, 281 –
CENTRO HISTÓRICO, SÃO PAULO
– SP, 01035-000

título
PLANTAS E CORTES

escala
1:50

arquivo

fase
ESTUDO PRELIMINAR

revisão
00

data
22.05.2025

02