


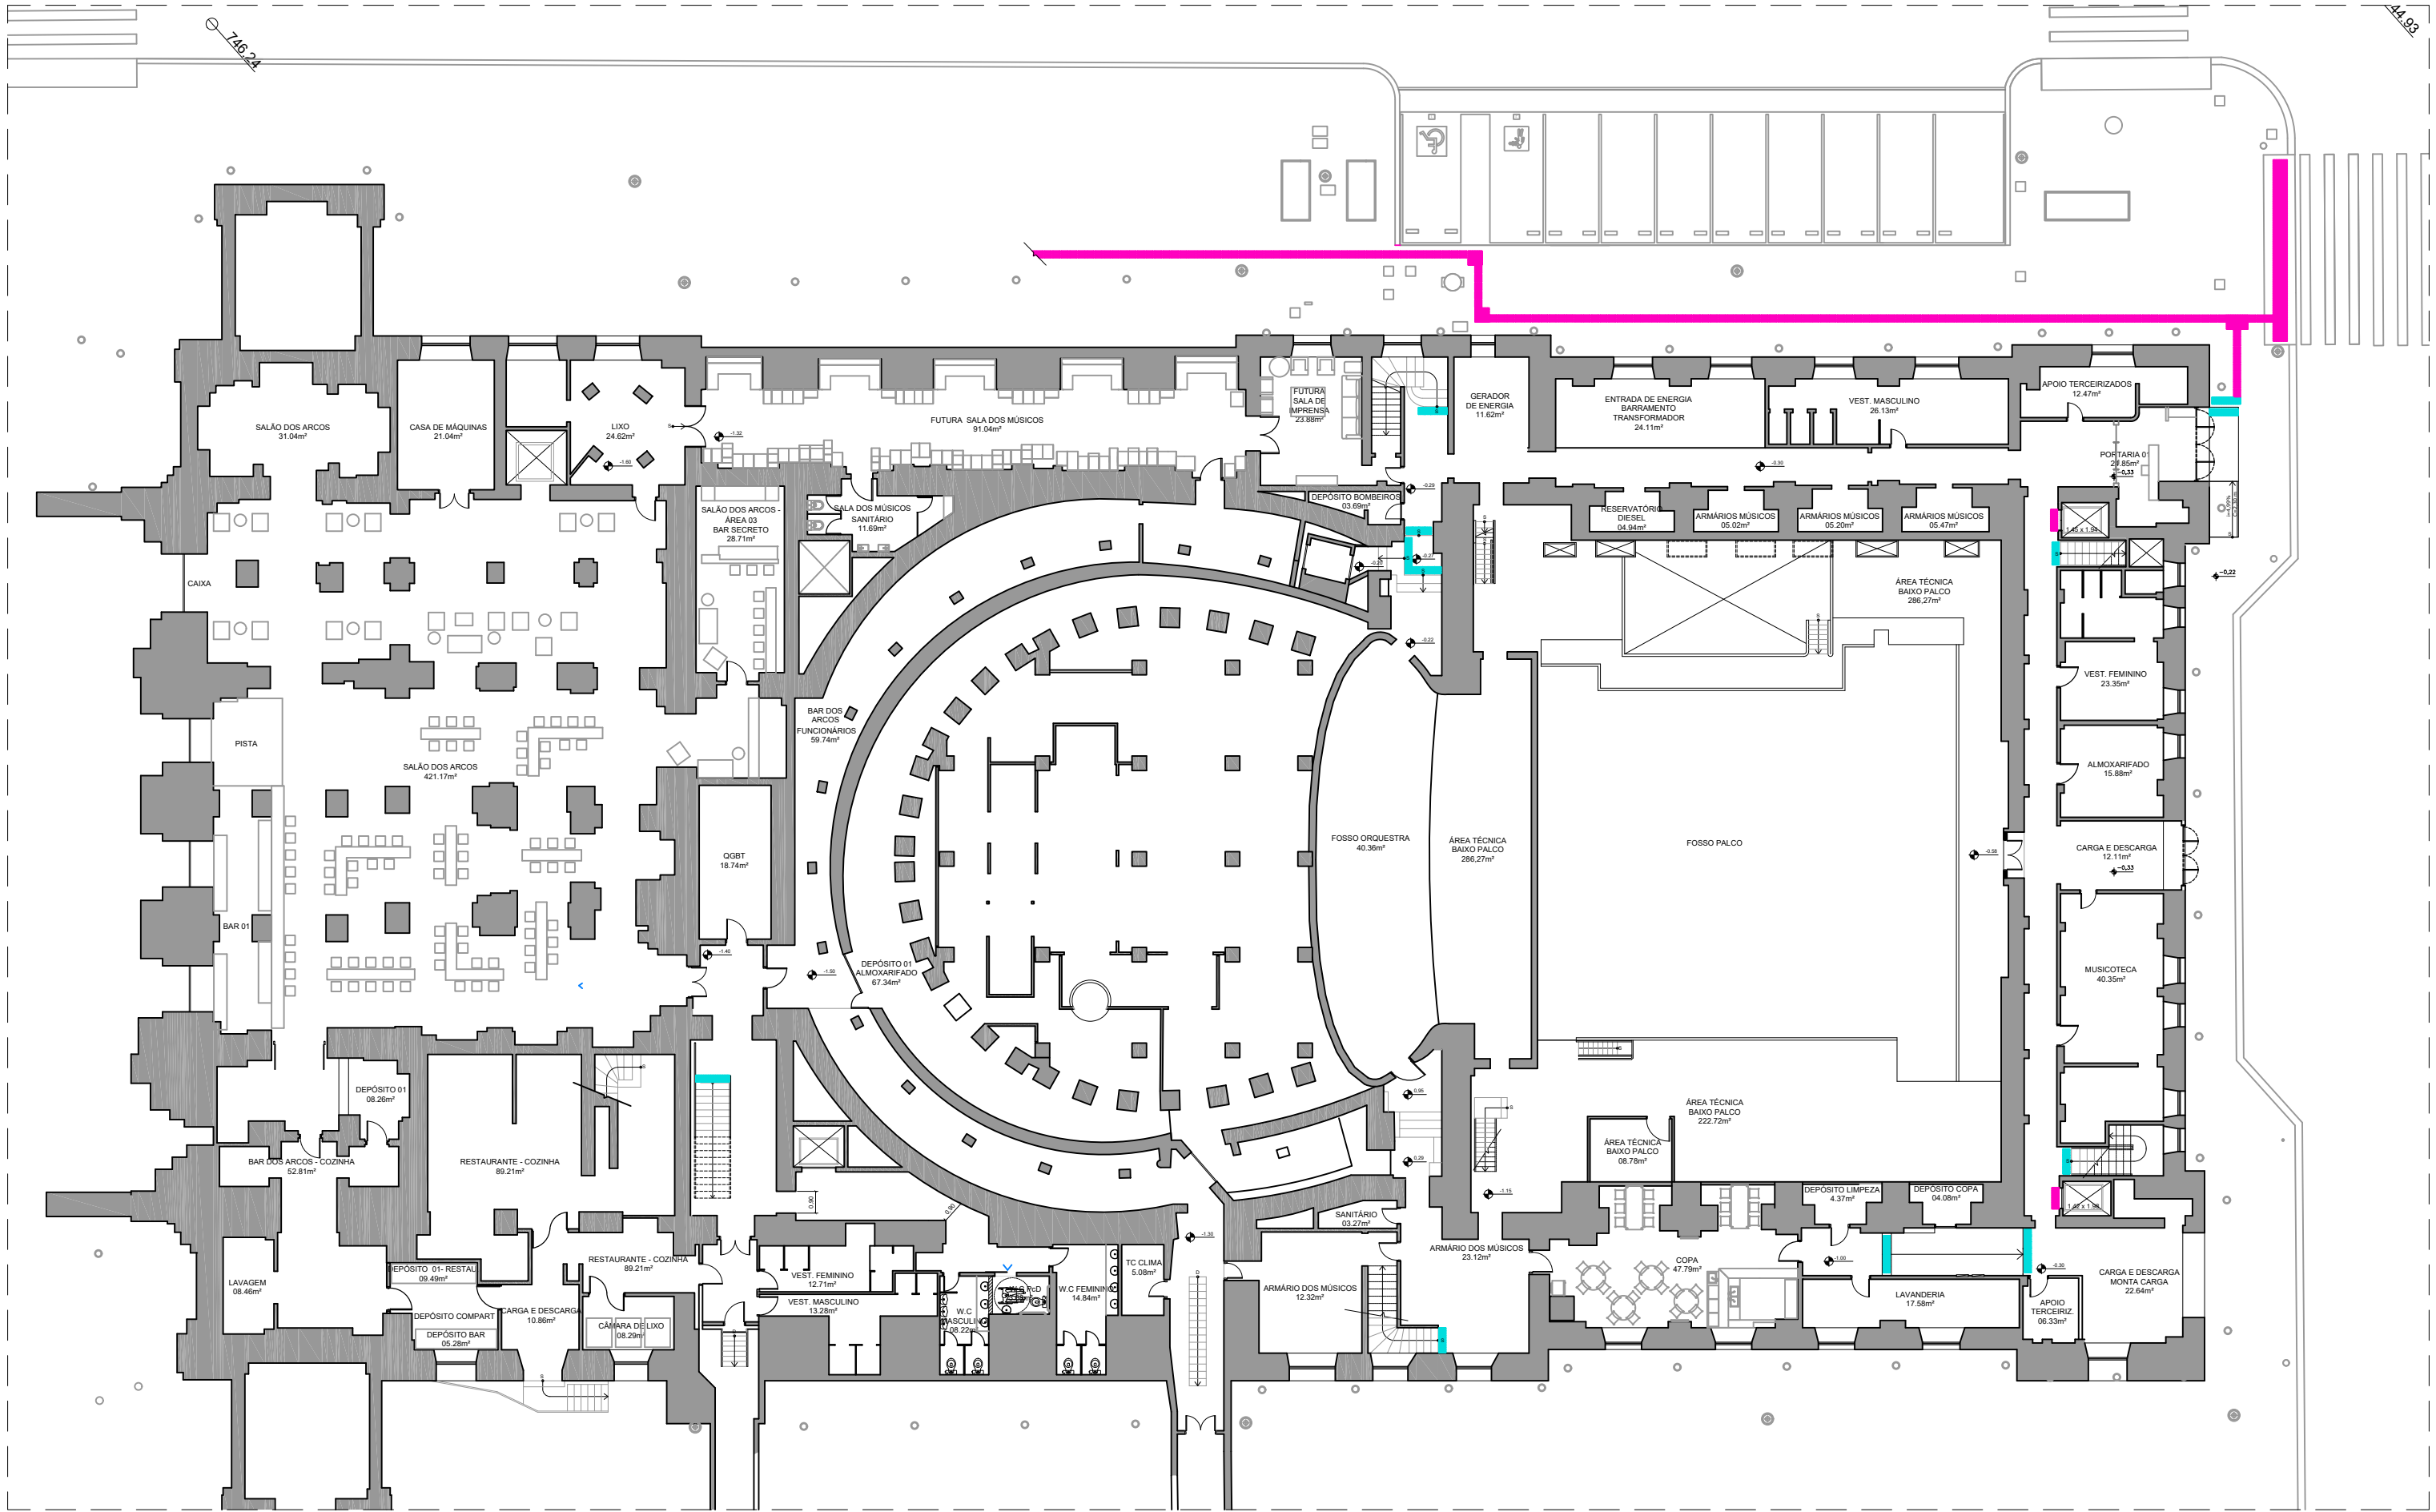


PLANTA DO TÉRREO
ESC. 1:250



LEGENDA

-  PISO TÁTIL EXISTENTE - RECOMPOSIÇÃO
-  PISO TÁTIL - A SER INSTALADO

COMPLEXO THEATRO MUNICIPAL DE SÃO PAULO		REVISÃO: R00	
ASSUNTO: TMSP - PISO TÁTIL - PLANTA TÉRREO	ESCALA: 1:250		
LOCAL: THEATRO MUNICIPAL DE SÃO PAULO	EMPRESA CREDENCIADA -	FOLHA: 01 08	
DESENHO: ARQUITETURA TMSP	DATA: 30/04/2025		

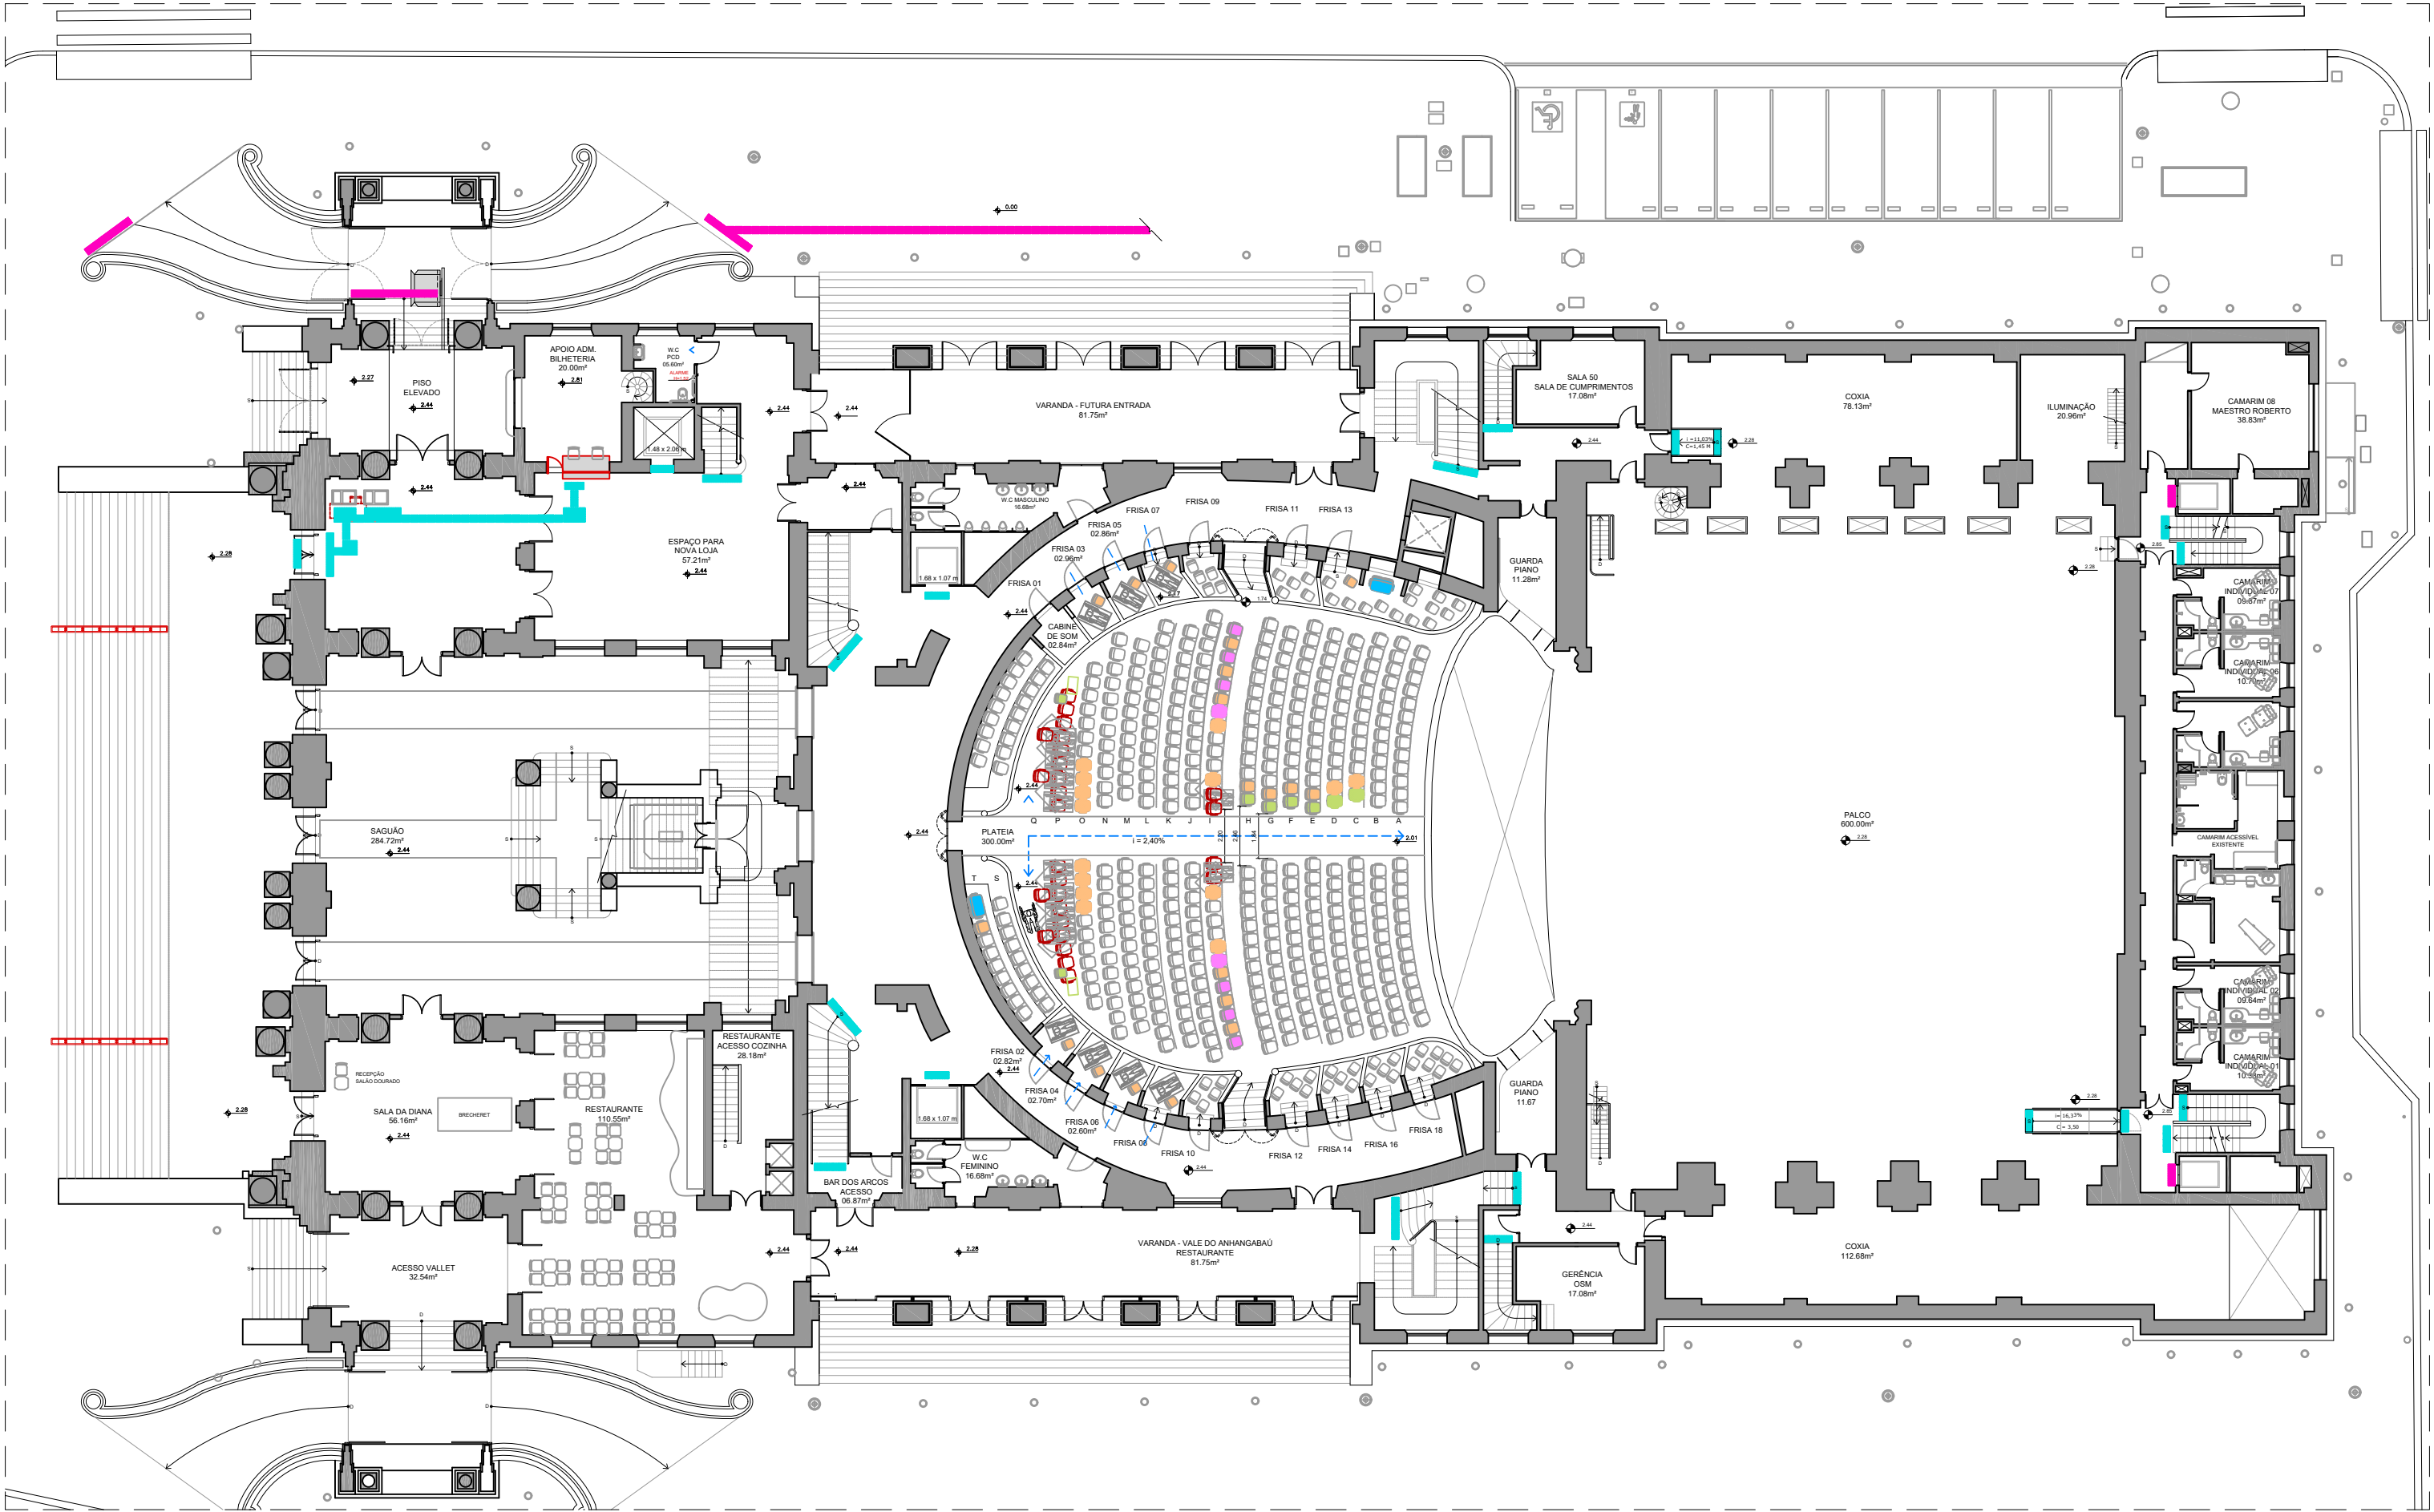

PLANTA PRIMEIRO PAVIMENTO

ESC. 1:250



LEGENDA

-  PISO TÁTIL EXISTENTE - RECOMPOSIÇÃO
-  PISO TÁTIL - A SER INSTALADO

COMPLEXO THEATRO MUNICIPAL DE SÃO PAULO

REVISÃO: R00

ASSUNTO:
TMSP - PISO TÁTIL - PLANTA TÉRREO

ESCALA:
1:250

LOCAL:
THEATRO MUNICIPAL DE SÃO PAULO

EMPRESA CREDENCIADA

FOLHA:

DESENHO:
ARQUITETURA TMSP

DATA: 30/04/2025

02 08

PLANTA SEGUNDO PAVIMENTO

ESC. 1:250



LEGENDA

-  PISO TÁTIL EXISTENTE - RECOMPOSIÇÃO
-  PISO TÁTIL - A SER INSTALADO

COMPLEXO THEATRO MUNICIPAL DE SÃO PAULO			REVISÃO: R00
ASSUNTO: TMSP - PISO TÁTIL - SEGUNDO PAVIMENTO	ESCALA: 1:250		
LOCAL: THEATRO MUNICIPAL DE SÃO PAULO	EMPRESA CREDENCIADA -	FOLHA:	
DESENHO: ARQUITETURA TMSP	DATA: 30/04/2025	03	08

PLANTA TERCEIRO PAVIMENTO

ESC. 1:250



LEGENDA

- PISO TÁTIL EXISTENTE - RECOMPOSIÇÃO
- PISO TÁTIL - A SER INSTALADO

COMPLEXO THEATRO MUNICIPAL DE SÃO PAULO			REVISÃO: R00
ASSUNTO: TMSP - PISO TÁTIL - PLANTA TERCEIRO PAVIMENTO	ESCALA: 1:250		
LOCAL: THEATRO MUNICIPAL DE SÃO PAULO	EMPRESA CREDENCIADA -	FOLHA:	
DESENHO: ARQUITETURA TMSP	DATA: 30/04/2025	04 08	


PLANTA QUARTO PAVIMENTO

ESC. 1:250



LEGENDA

-  PISO TÁTIL EXISTENTE - RECOMPOSIÇÃO
-  PISO TÁTIL - A SER INSTALADO

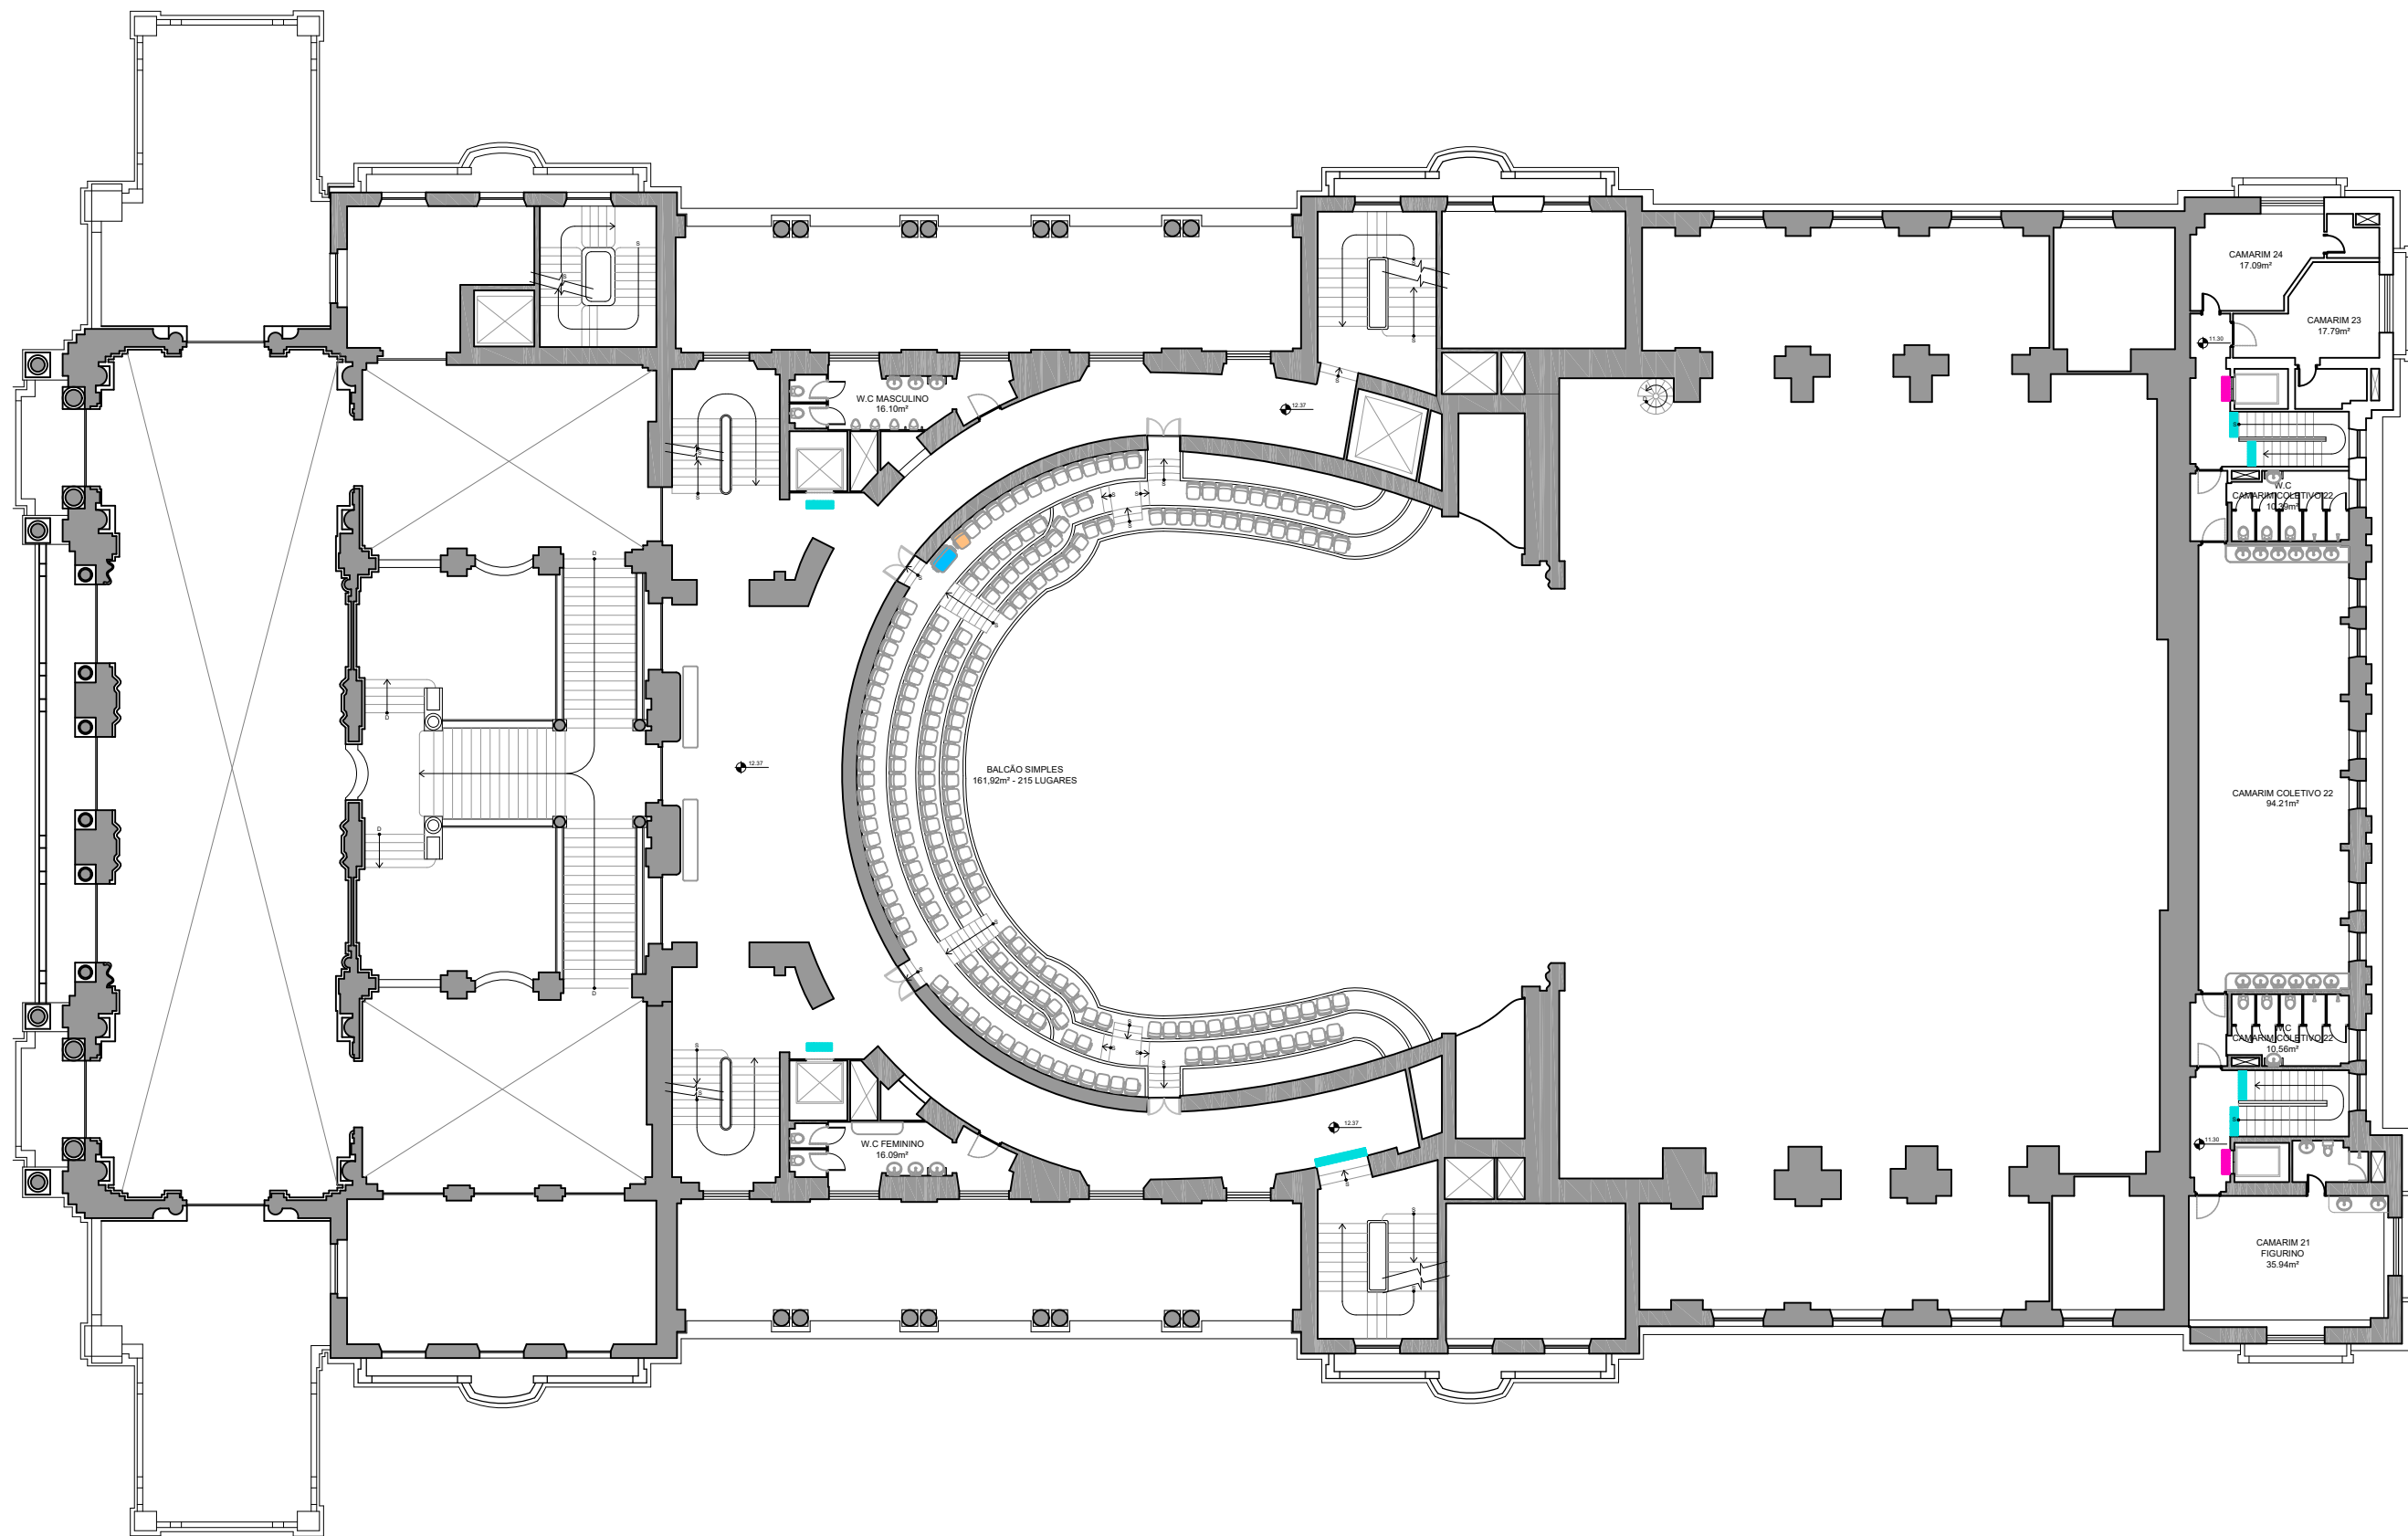

COMPLEXO THEATRO MUNICIPAL DE SÃO PAULO		REVISÃO: R00	
ASSUNTO: TMSP - PISO TÁTIL - PLANTA QUARTO PAVIMENTO	ESCALA: 1:250		
LOCAL: THEATRO MUNICIPAL DE SÃO PAULO	EMPRESA CREDENCIADA -	FOLHA:	
DESENHO: ARQUITETURA TMSP	DATA: 30/04/2025	05 08	

PLANTA QUINTO PAVIMENTO


ESC. 1:250



LEGENDA

-  PISO TÁTIL EXISTENTE - RECOMPOSIÇÃO
-  PISO TÁTIL - A SER INSTALADO

COMPLEXO THEATRO MUNICIPAL DE SÃO PAULO			REVISÃO: R00
ASSUNTO: TMSP - PISO TÁTIL - PLANTA QUINTO PAVIMENTO	ESCALA: 1:250		
LOCAL: THEATRO MUNICIPAL DE SÃO PAULO	EMPRESA CREDENCIADA -	FOLHA:	
DESENHO: ARQUITETURA TMSP	DATA: 30/04/2025	06	08

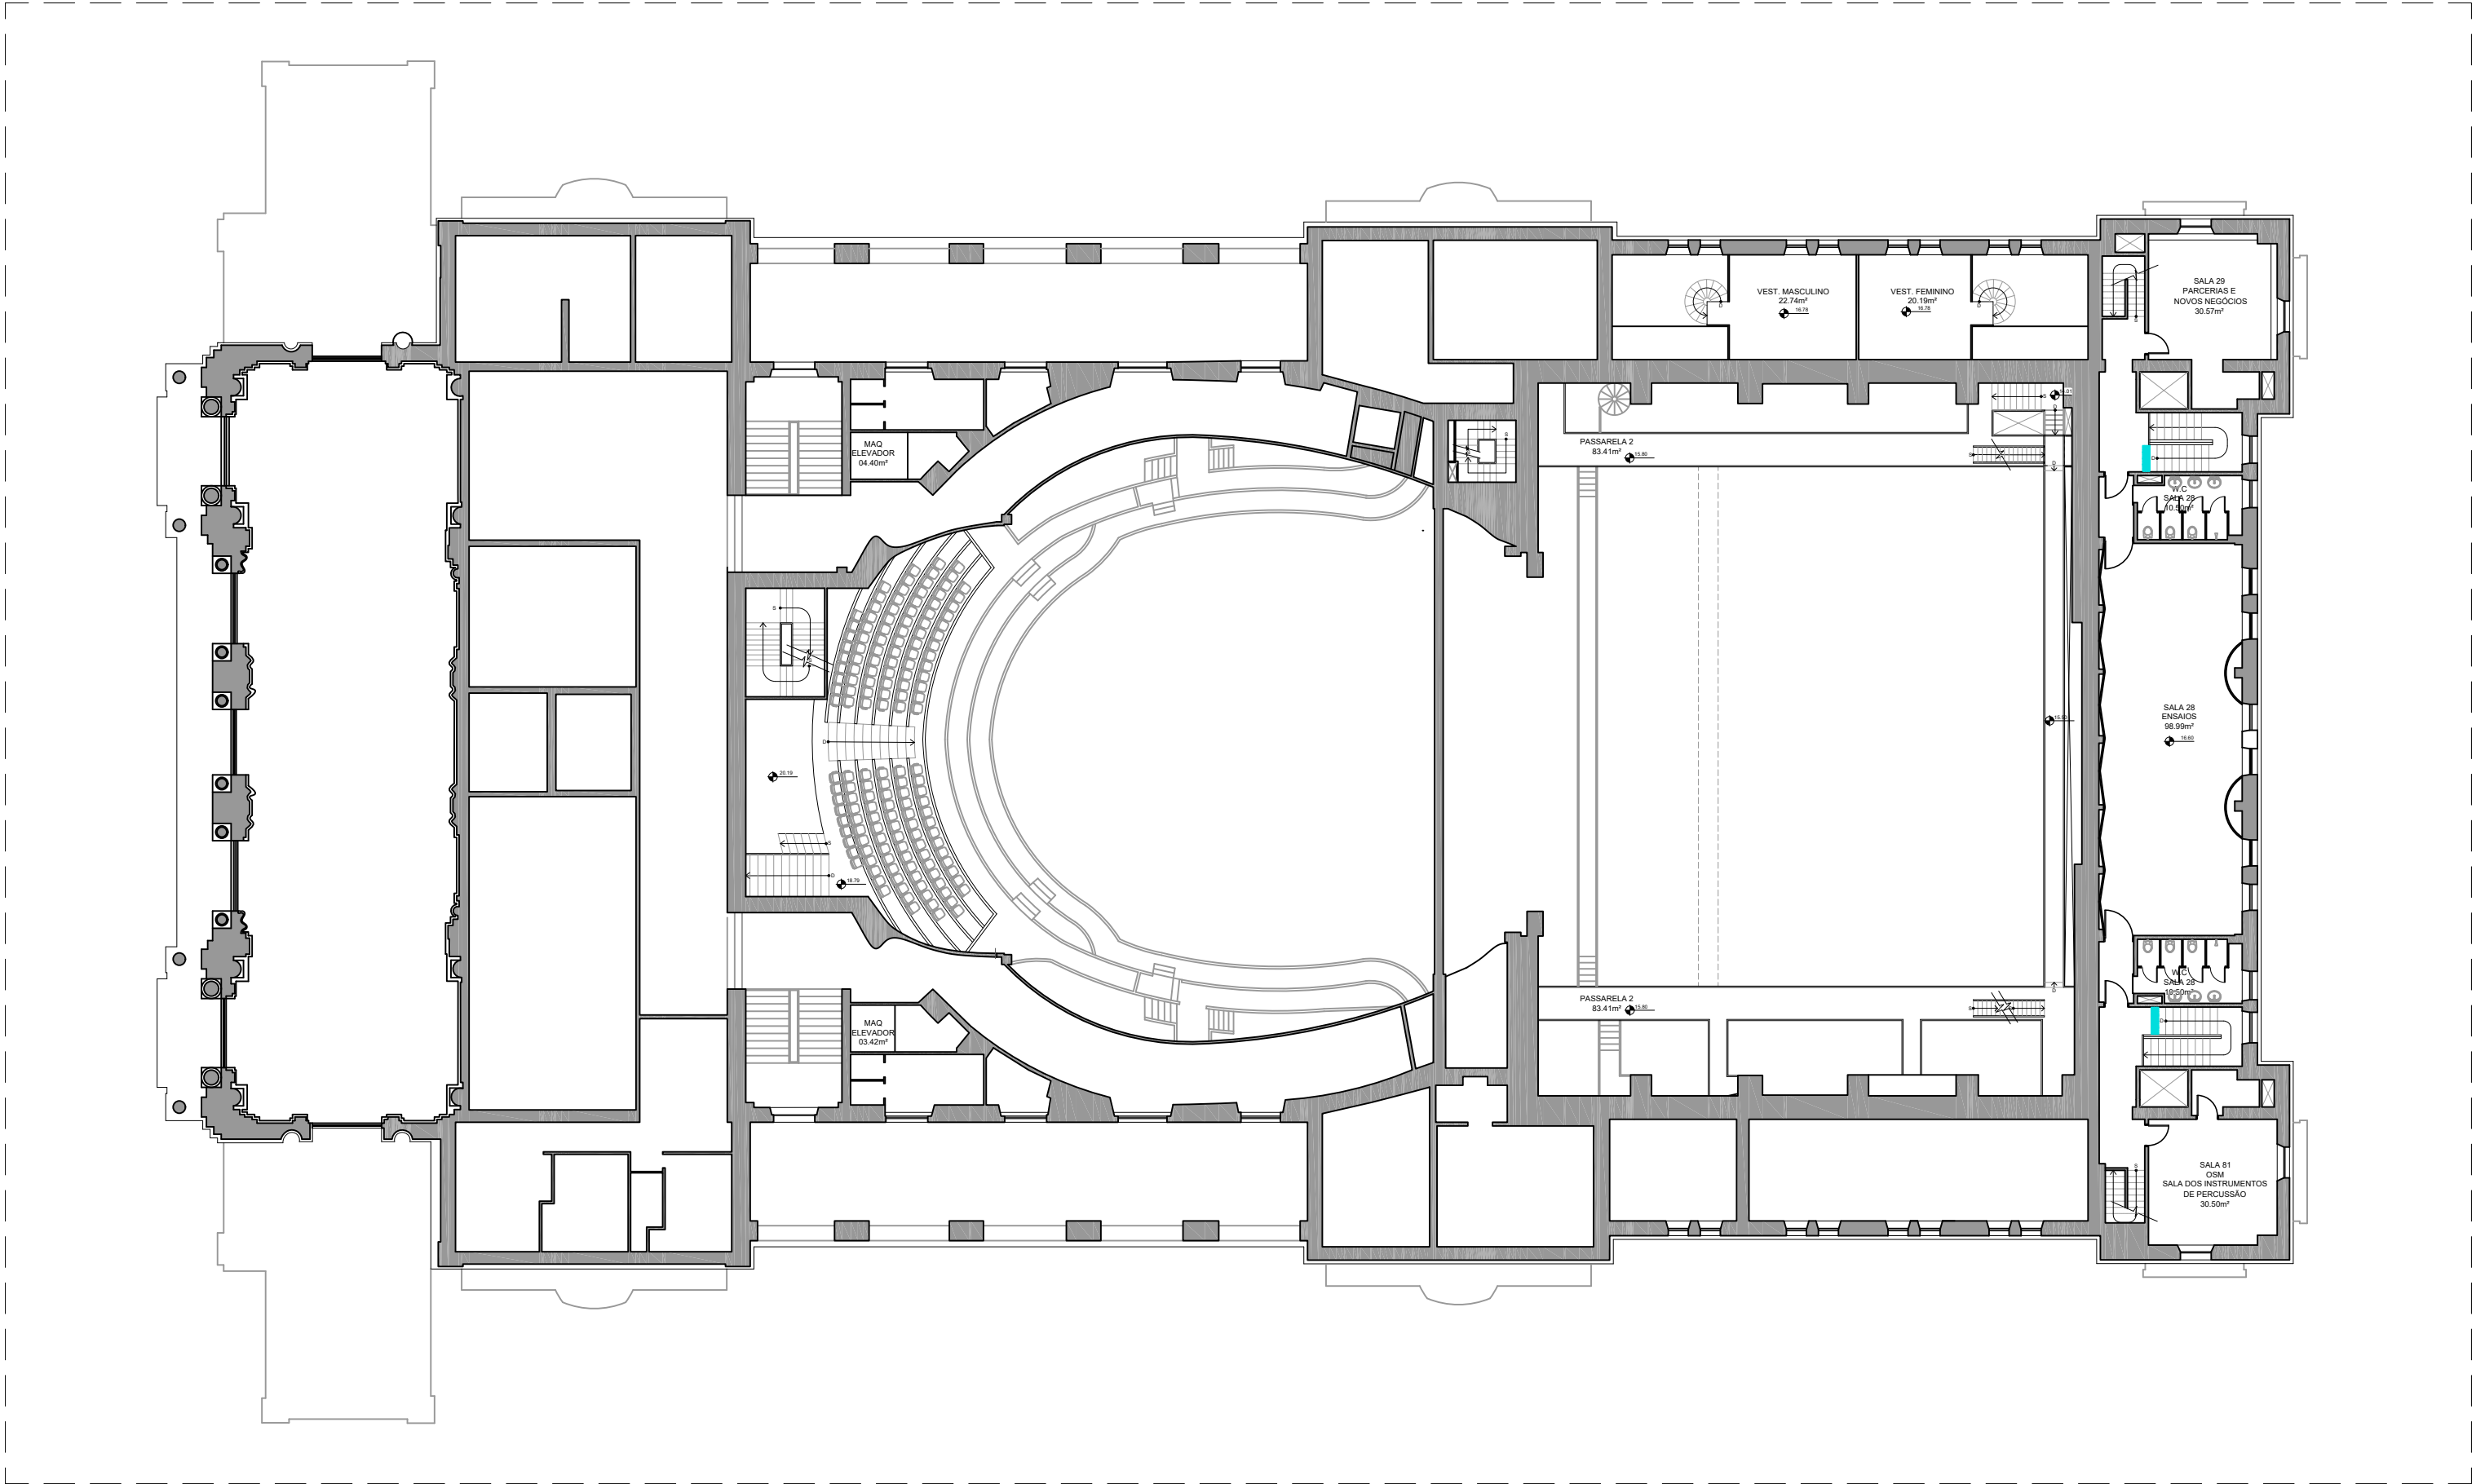


PLANTA SEXTO PAVIMENTO
ESC. 1:250



- LEGENDA
- PISO TÁTIL EXISTENTE - RECOMPOSIÇÃO
 - PISO TÁTIL - A SER INSTALADO

COMPLEXO THEATRO MUNICIPAL DE SÃO PAULO			REVISÃO: R00
ASSUNTO: TMSP - PISO TÁTIL - PLANTA SEXTO PAVIMENTO	ESCALA: 1:250		
LOCAL: THEATRO MUNICIPAL DE SÃO PAULO	EMPRESA CREDENCIADA -	FOLHA:	
DESENHO: ARQUITETURA TMSP	DATA: 30/04/2025	07	08

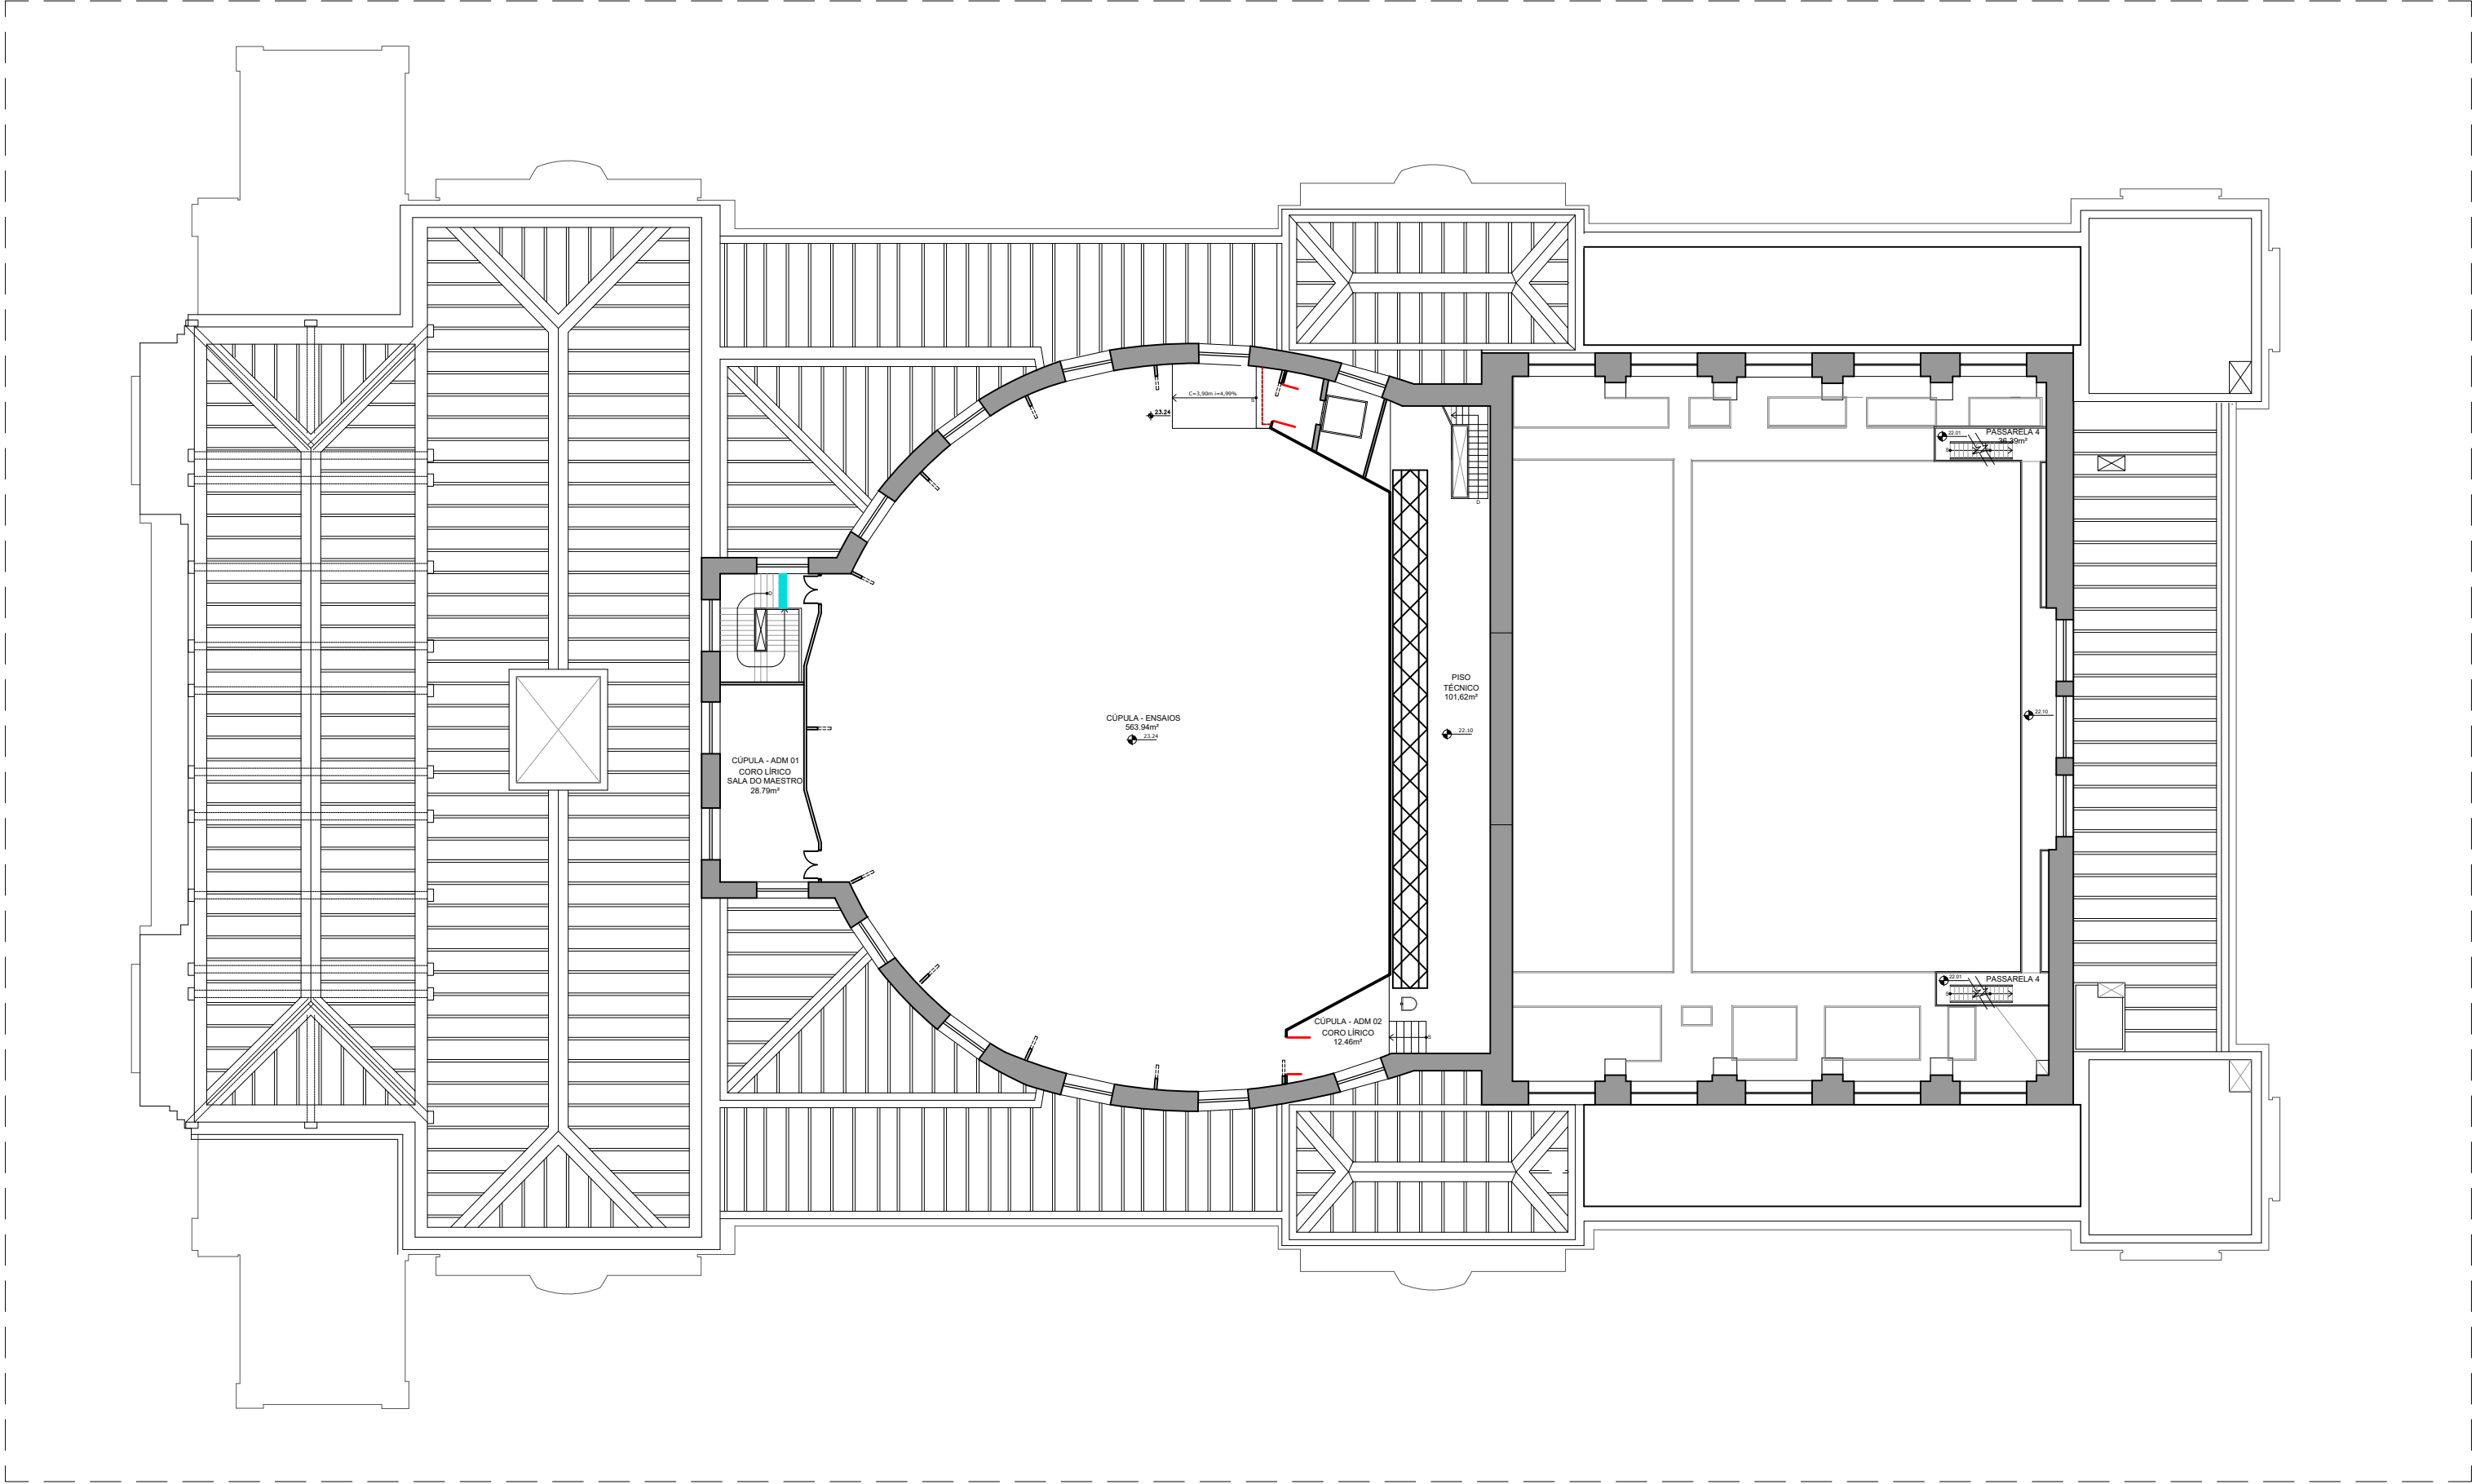

PLANTA OITAVO PAVIMENTO
ESC. 1:250



LEGENDA

-  PISO TÁTIL EXISTENTE - RECOMPOSIÇÃO
-  PISO TÁTIL - A SER INSTALADO

COMPLEXO THEATRO MUNICIPAL DE SÃO PAULO			REVISÃO: R00
ASSUNTO: TMSP - PISO TÁTIL - PLANTA OITAVO PAVIMENTO	ESCALA: 1:250		
LOCAL: THEATRO MUNICIPAL DE SÃO PAULO	EMPRESA CREDENCIADA -	FOLHA:	
DESENHO: ARQUITETURA TMSP	DATA: 30/04/2025	08	08