

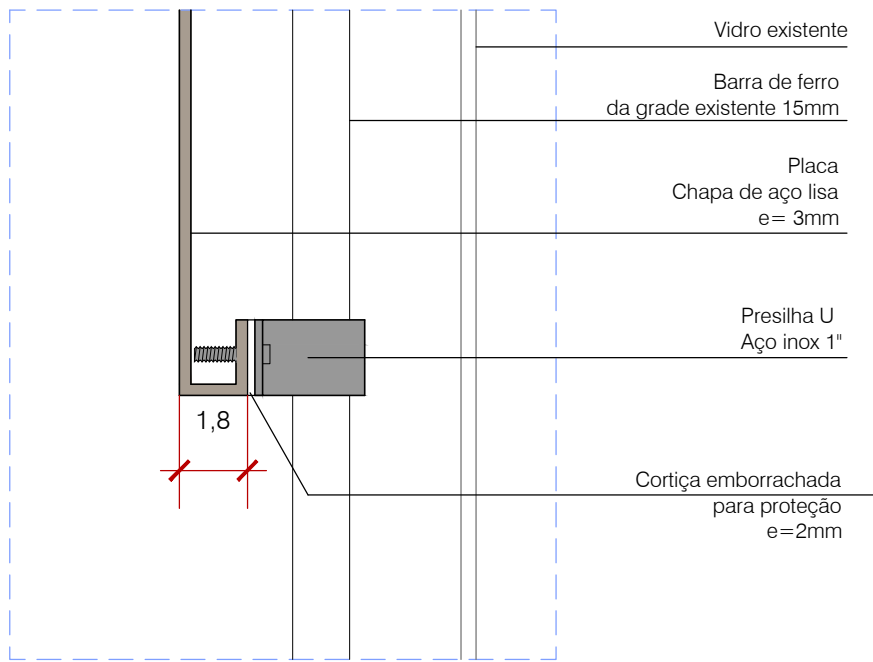
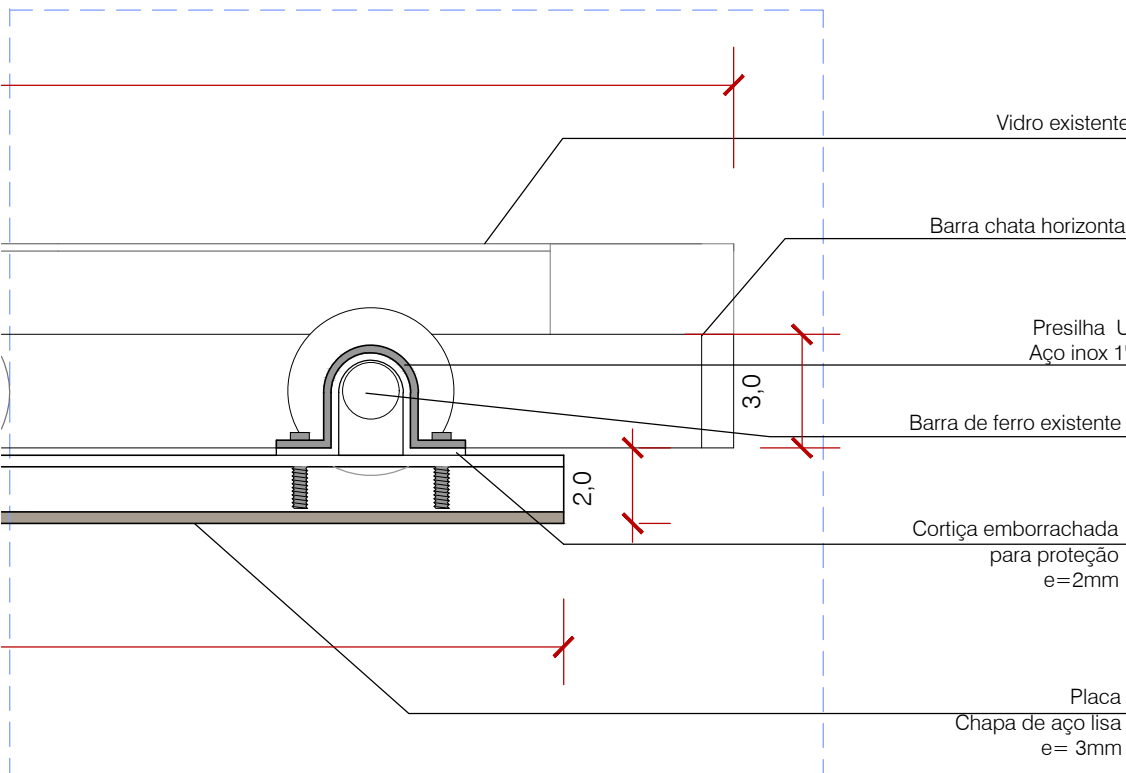
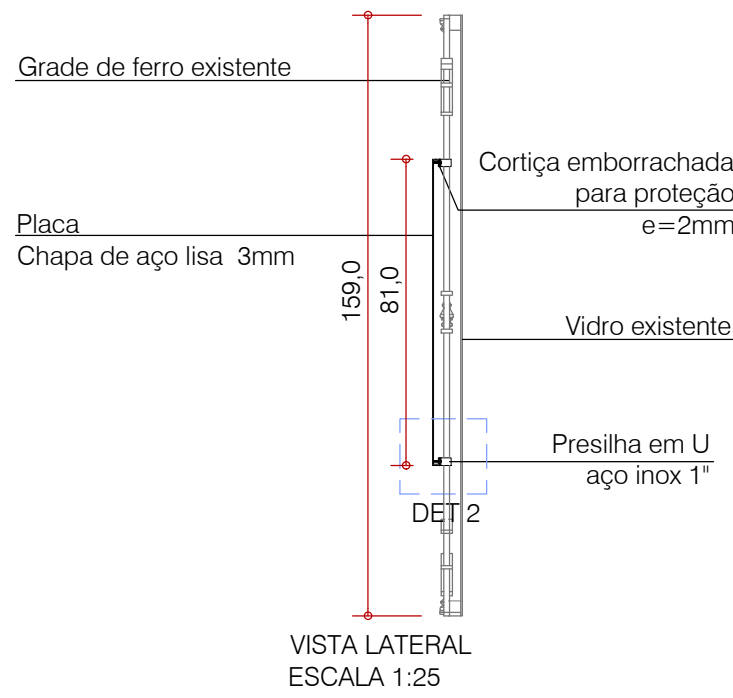
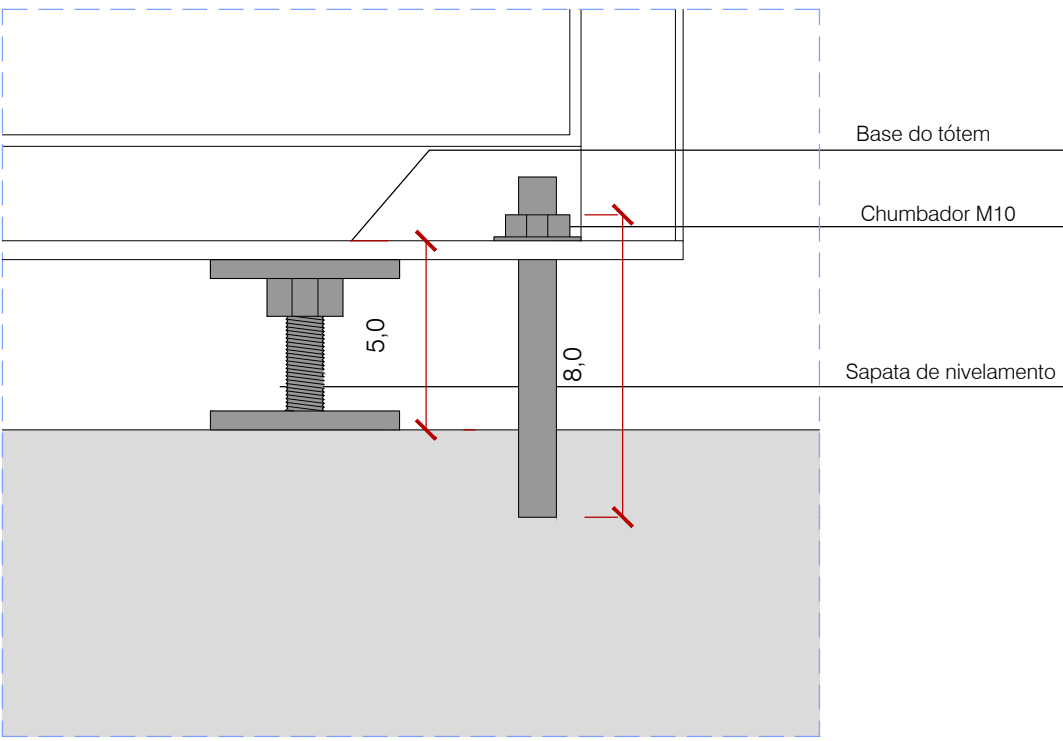
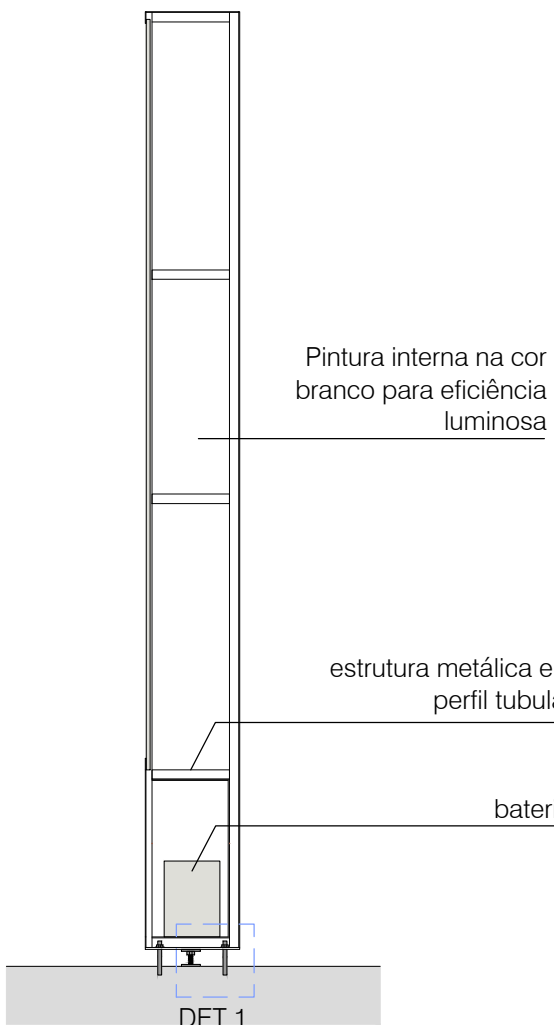
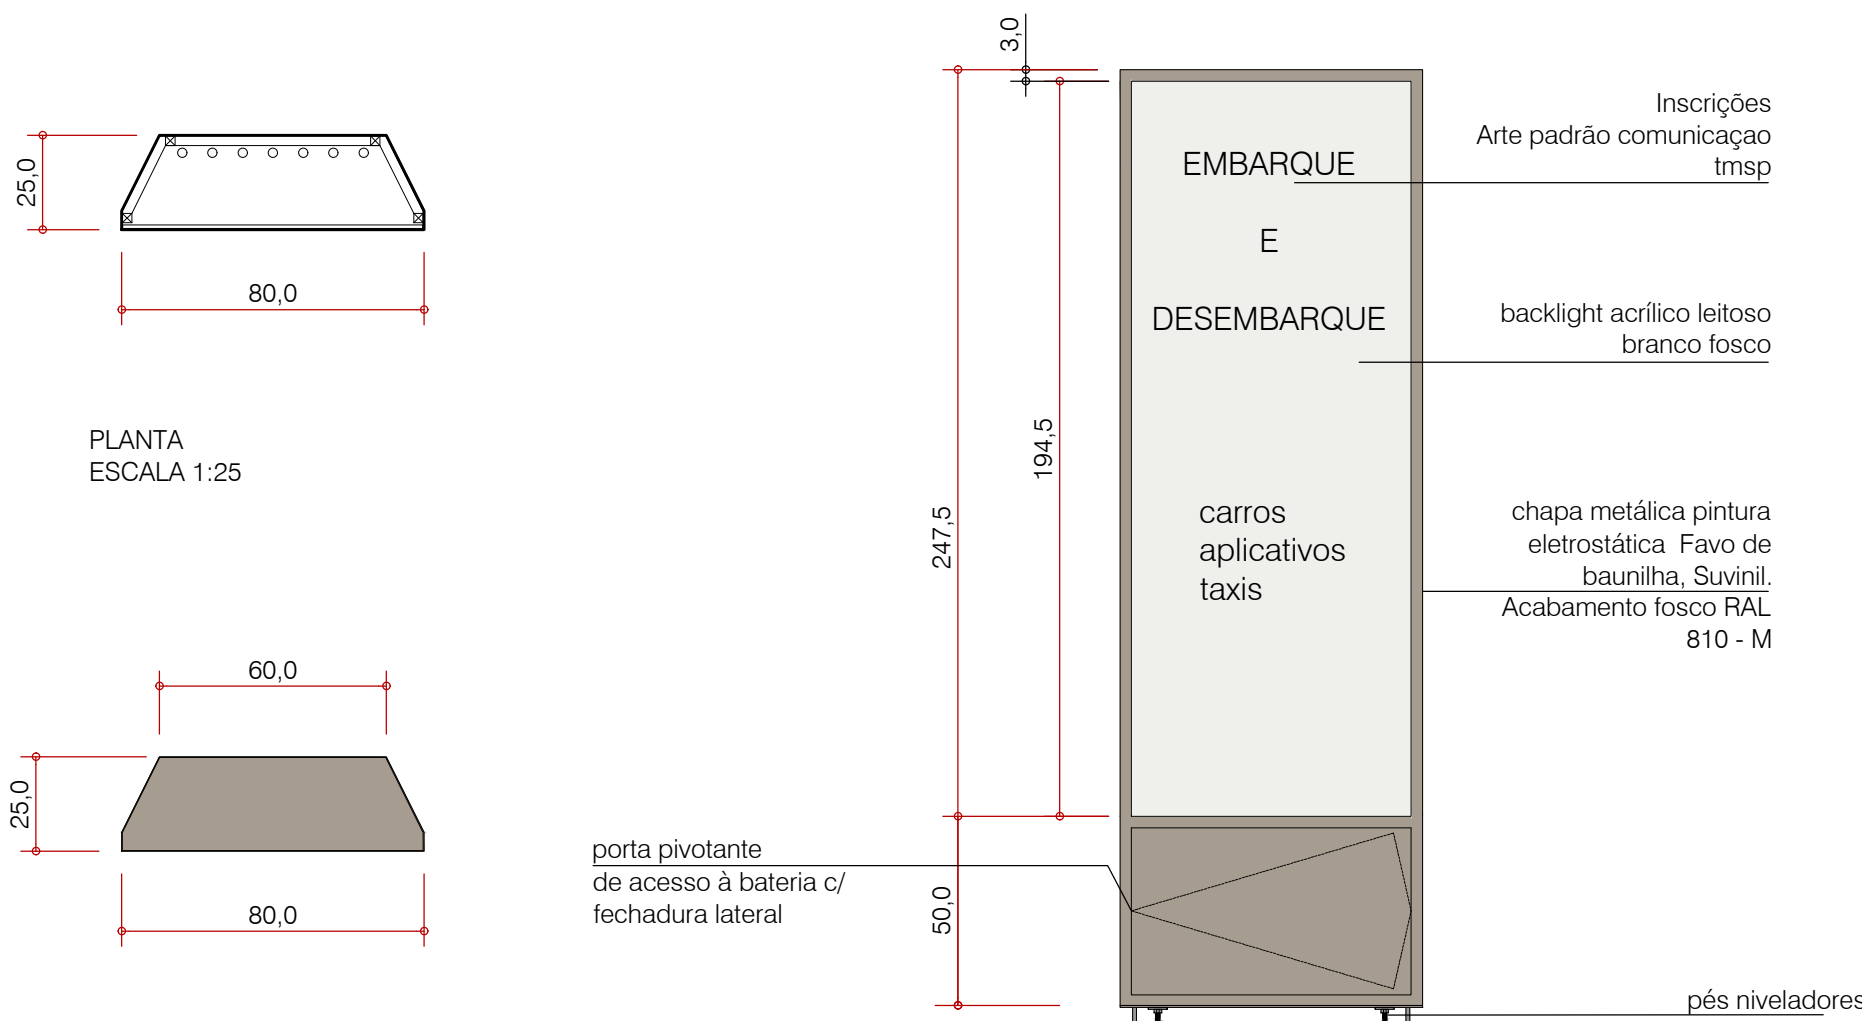


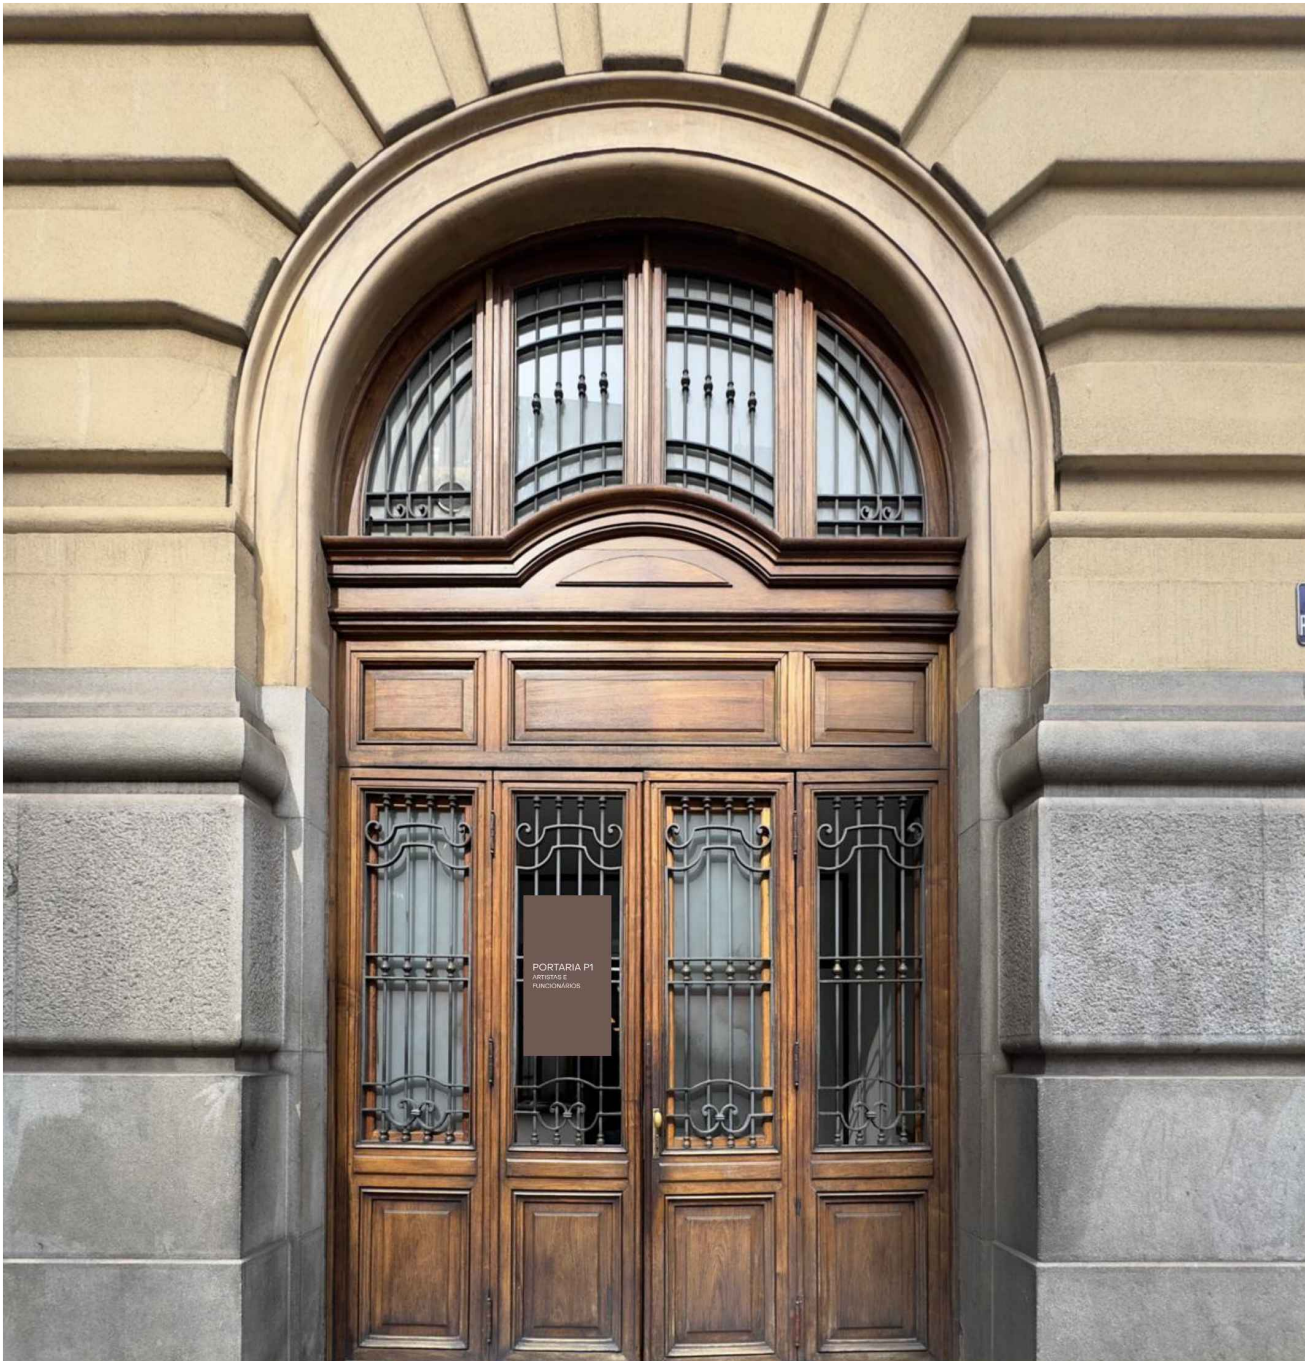

FOTOMONTAGEM TÓTEM ENTRADA ACESSÍVEL

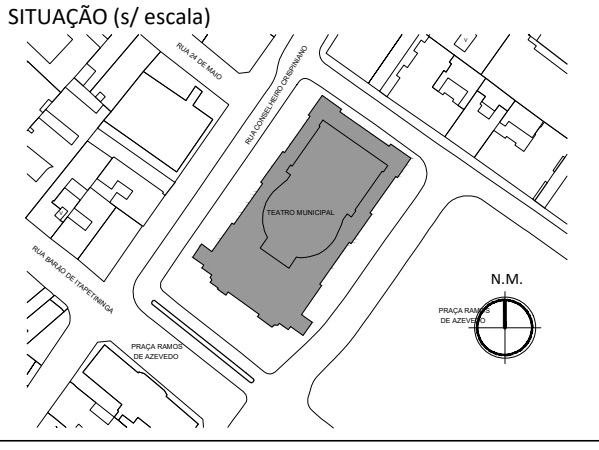

FOTOMONTAGEM PLACA PORTARIA P1

TÓTENS E PLACAS DE SINALIZAÇÃO EXTERNA		FOLHA
THEATRO MUNICIPAL DE SÃO PAULO		03/03
ASSUNTO PROJETO EXECUTIVO PROPRIETÁRIO FUNDAÇÃO THEATRO MUNICIPAL DE SÃO PAULO REPRESENTANTE LEGAL SUSTENIDOS ORGANIZAÇÃO SOCIAL DE CULTURA LOCAL PRAÇA RAMOS DE AZEVEDO, S/N. CENTRO, SÃO PAULO - SP No CONTRIBUINTE: 006.026.0001-4		
SITUAÇÃO (s/ escala)  ÁREAS (m²)		RESPONSÁVEL TÉCNICO EDUARDO ESPINAZZOLA CAU: A29431-4 REPRESENTANTE LEGAL SUSTENIDOS ORGANIZAÇÃO SOCIAL DE CULTURA CNPJ: 01.891.063/0001-00 CAT. USO NR3-04 ZONA ZEPEC ESCALA INDICADA