

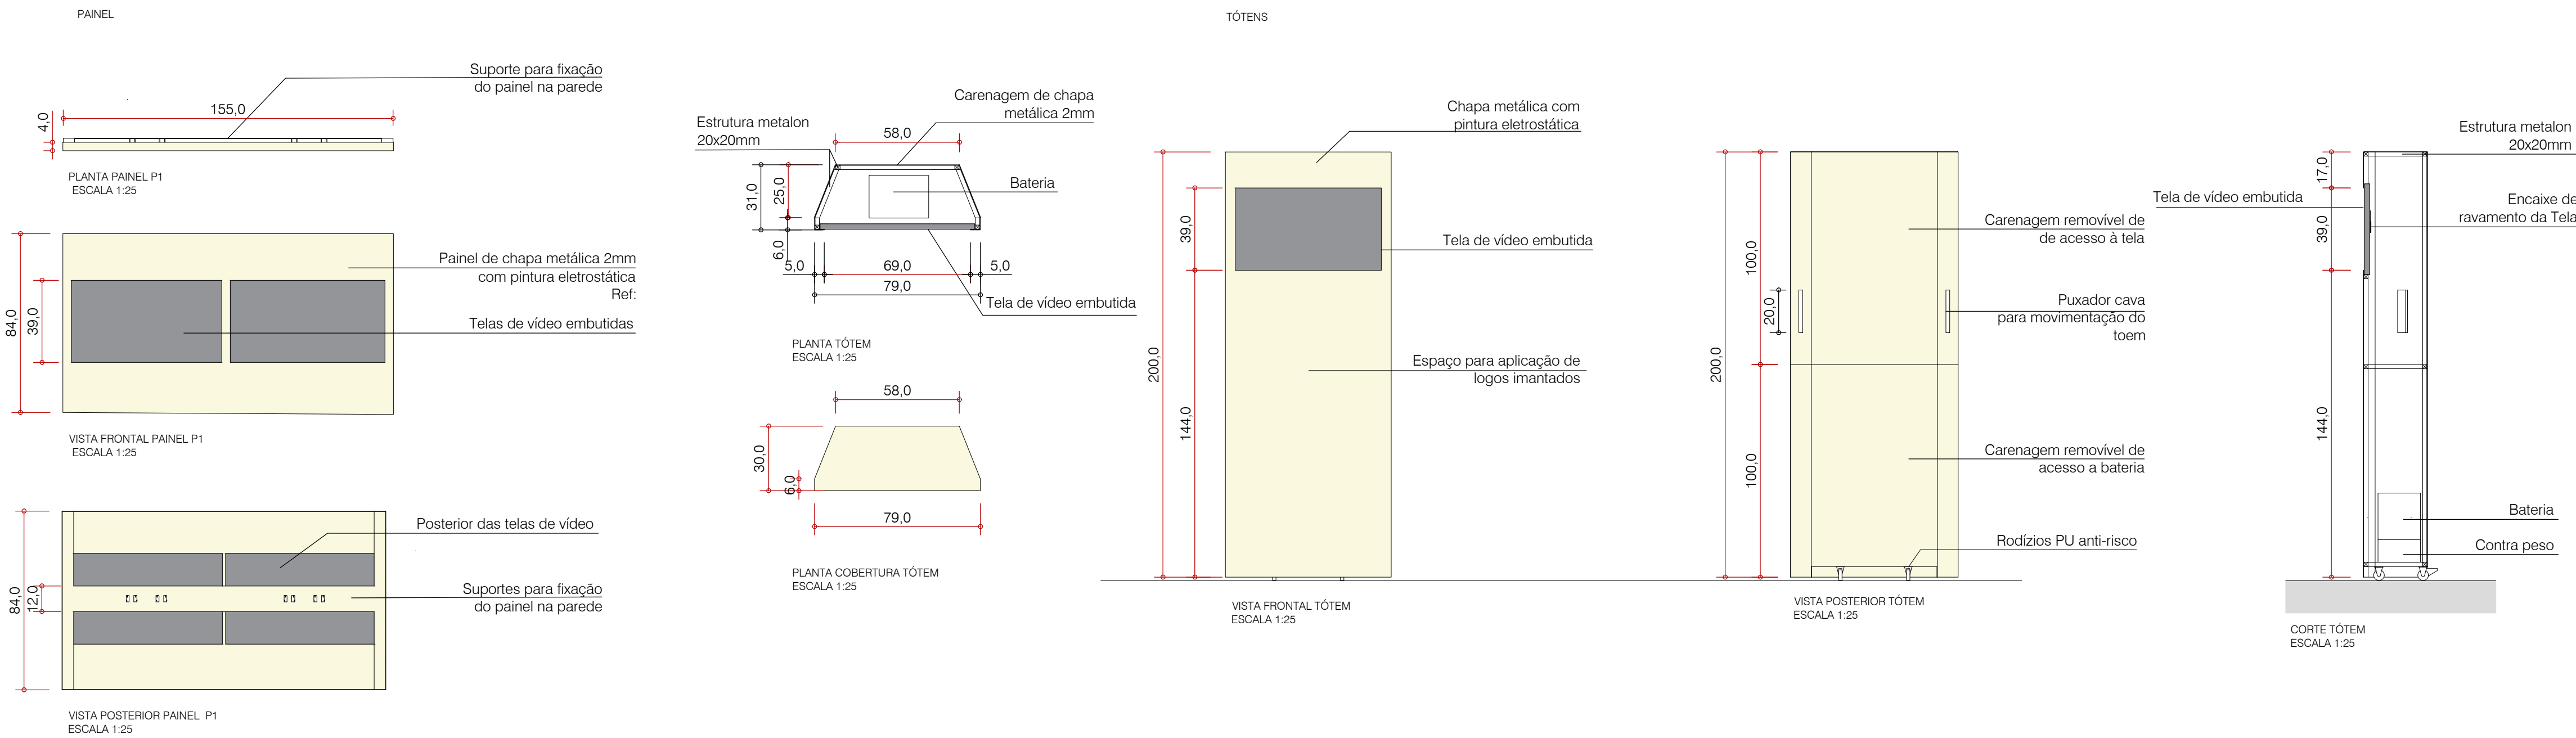
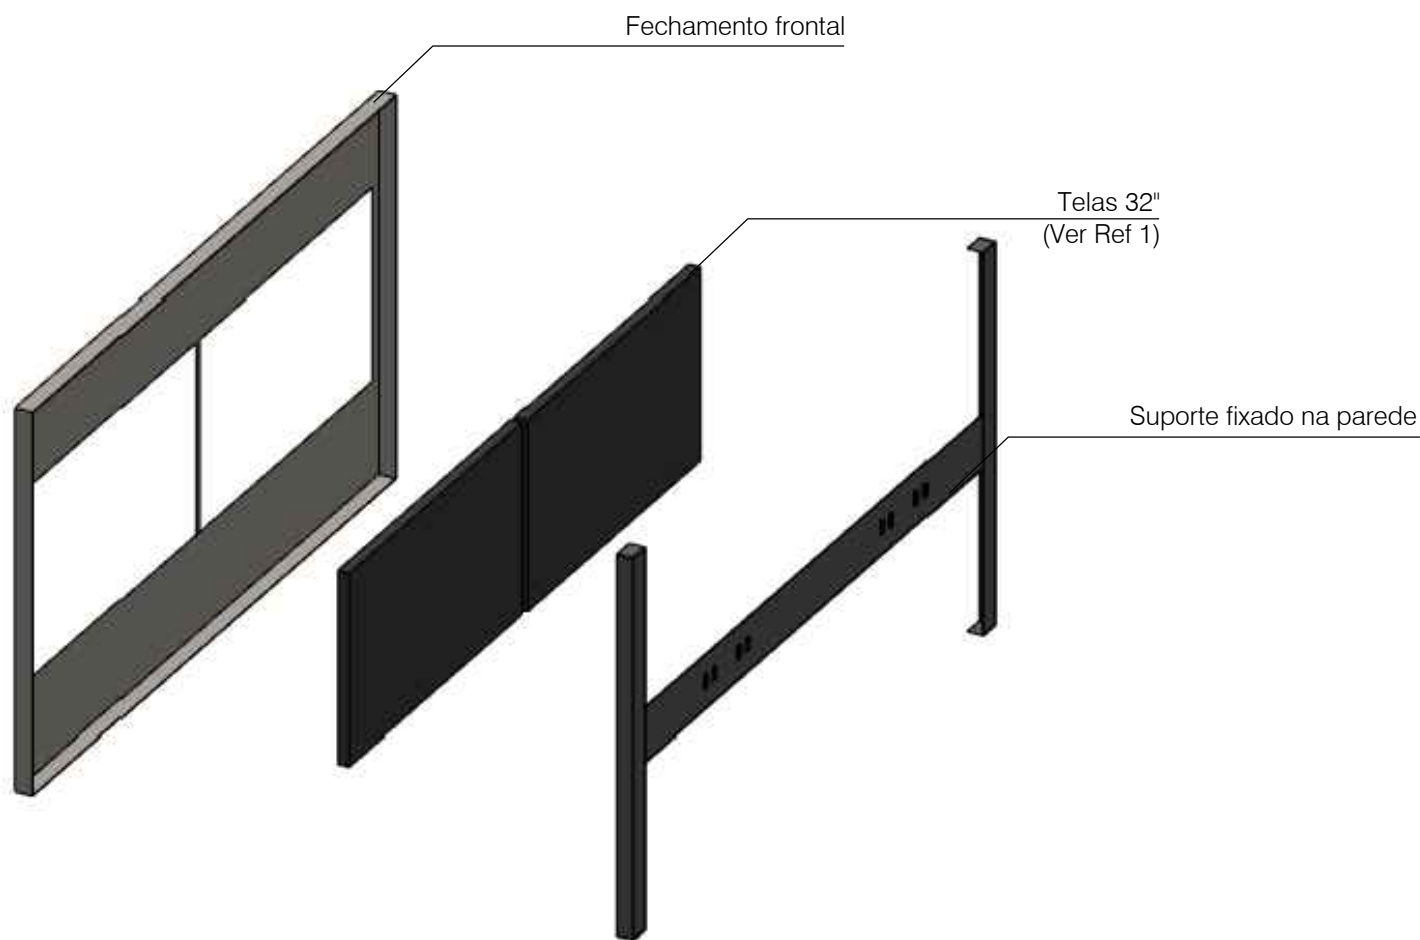


ILUSTRAÇÃO PAINEL

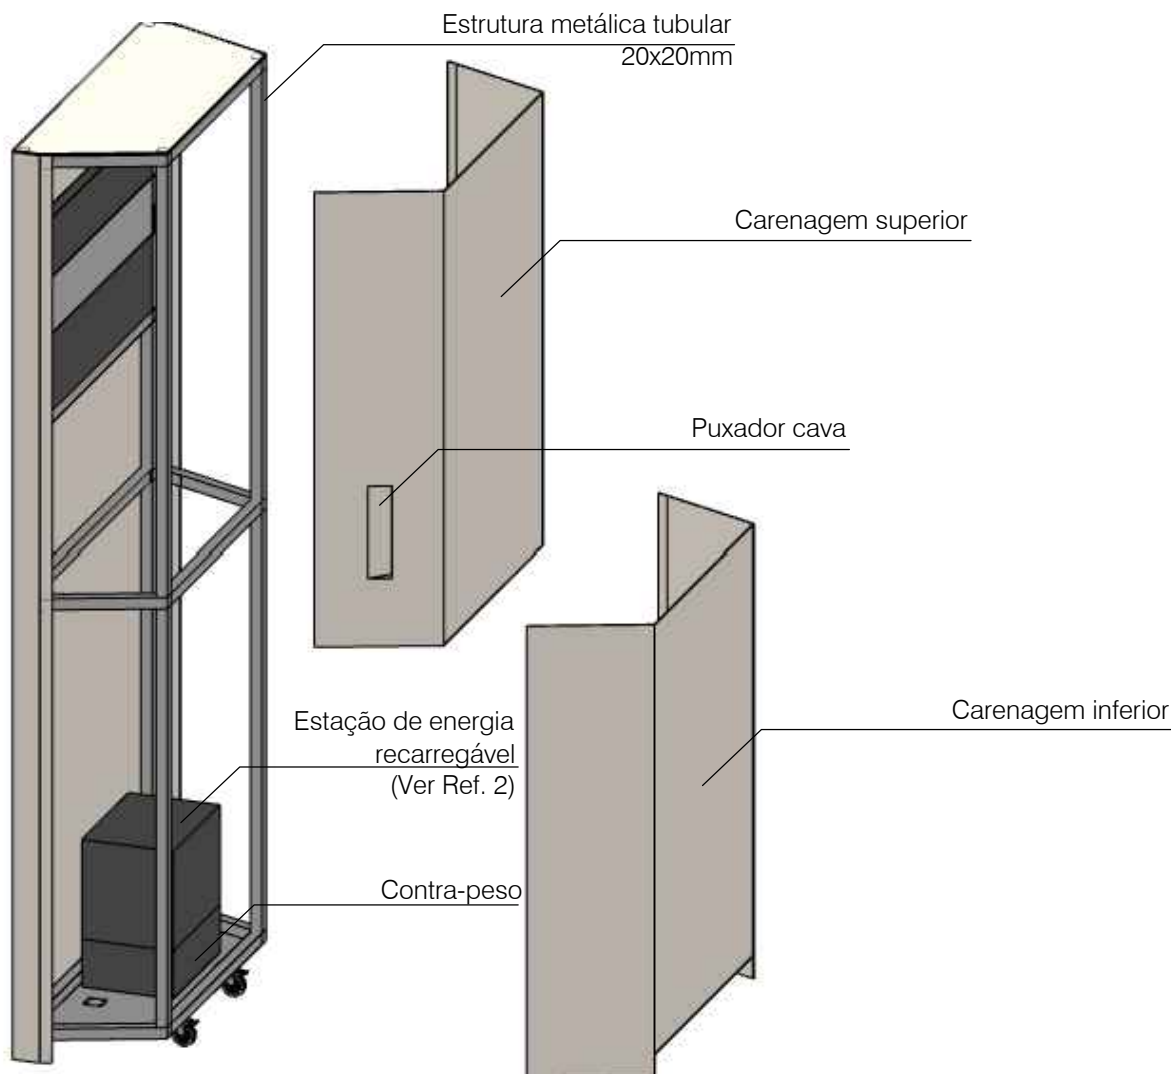


ILUSTRAÇÃO TÓTEM



REF. 1. TV
Smart TV Samsung
The Frame QLED 32" Polegadas :
Tela Matte, Design Slim e Wi-Fi
426.8x727,3x25,5 mm
55W
Peso

REF. 2 BATERIA
Estação de energia
BLUETTI AC50B
Capacidade de 448Wh
Potencia nominal: 700W
Saída AC
Tomada BR 120v
280x200x220
Peso 6,7kg



TÓTENS DE COMUNICAÇÃO INTERNA

THEATRO MUNICIPAL DE SÃO PAULO

FOLHA

02/02

ASSUNTO
PROJETO EXECUTIVO

PROPRIETÁRIO
FUNDAÇÃO THEATRO MUNICIPAL DE SÃO PAULO

REPRESENTANTE LEGAL
SUSTENEDOR ORGANIZAÇÃO SOCIAL DE CULTURA

LOCAL
PRAÇA RAMOS DE AZEVEDO, S/N.
CENTRO, SÃO PAULO - SP

CAT. USO

NRS - 04

ZONA


ZEPEC

No CONTRIBUINTE:
006.026.0001-4

ESCALA

INDICADA

SITUAÇÃO (s/ escala)

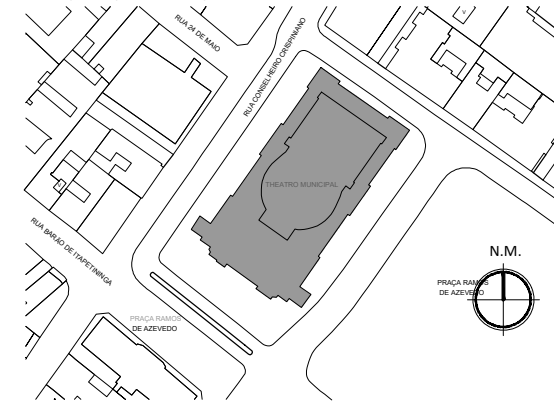

N.M.

PROJETO DE ARQUITETURA

RESPONSÁVEL TÉCNICO
EDUARDO ESPINAZOLA
CAU: A29431-4

REPRESENTANTE LEGAL
SUSTENEDOR ORGANIZAÇÃO SOCIAL DE CULTURA
CNPJ: 05.851.025/0014-90

ÁREAS (m²)